

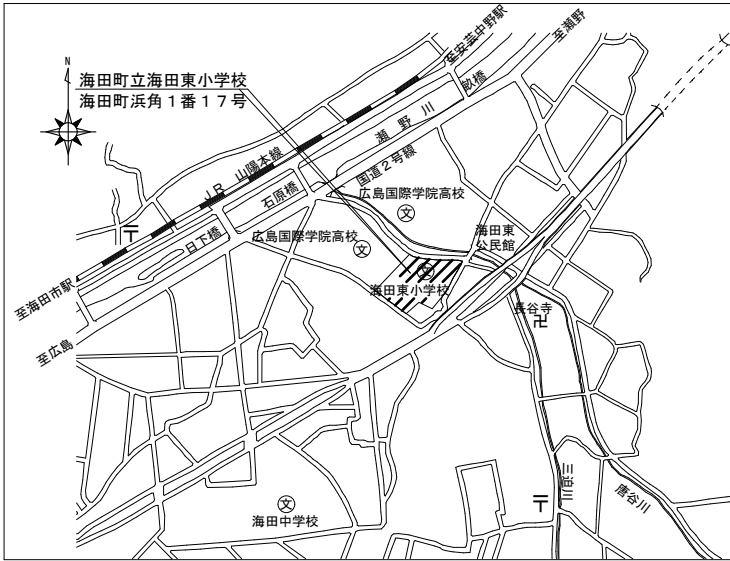


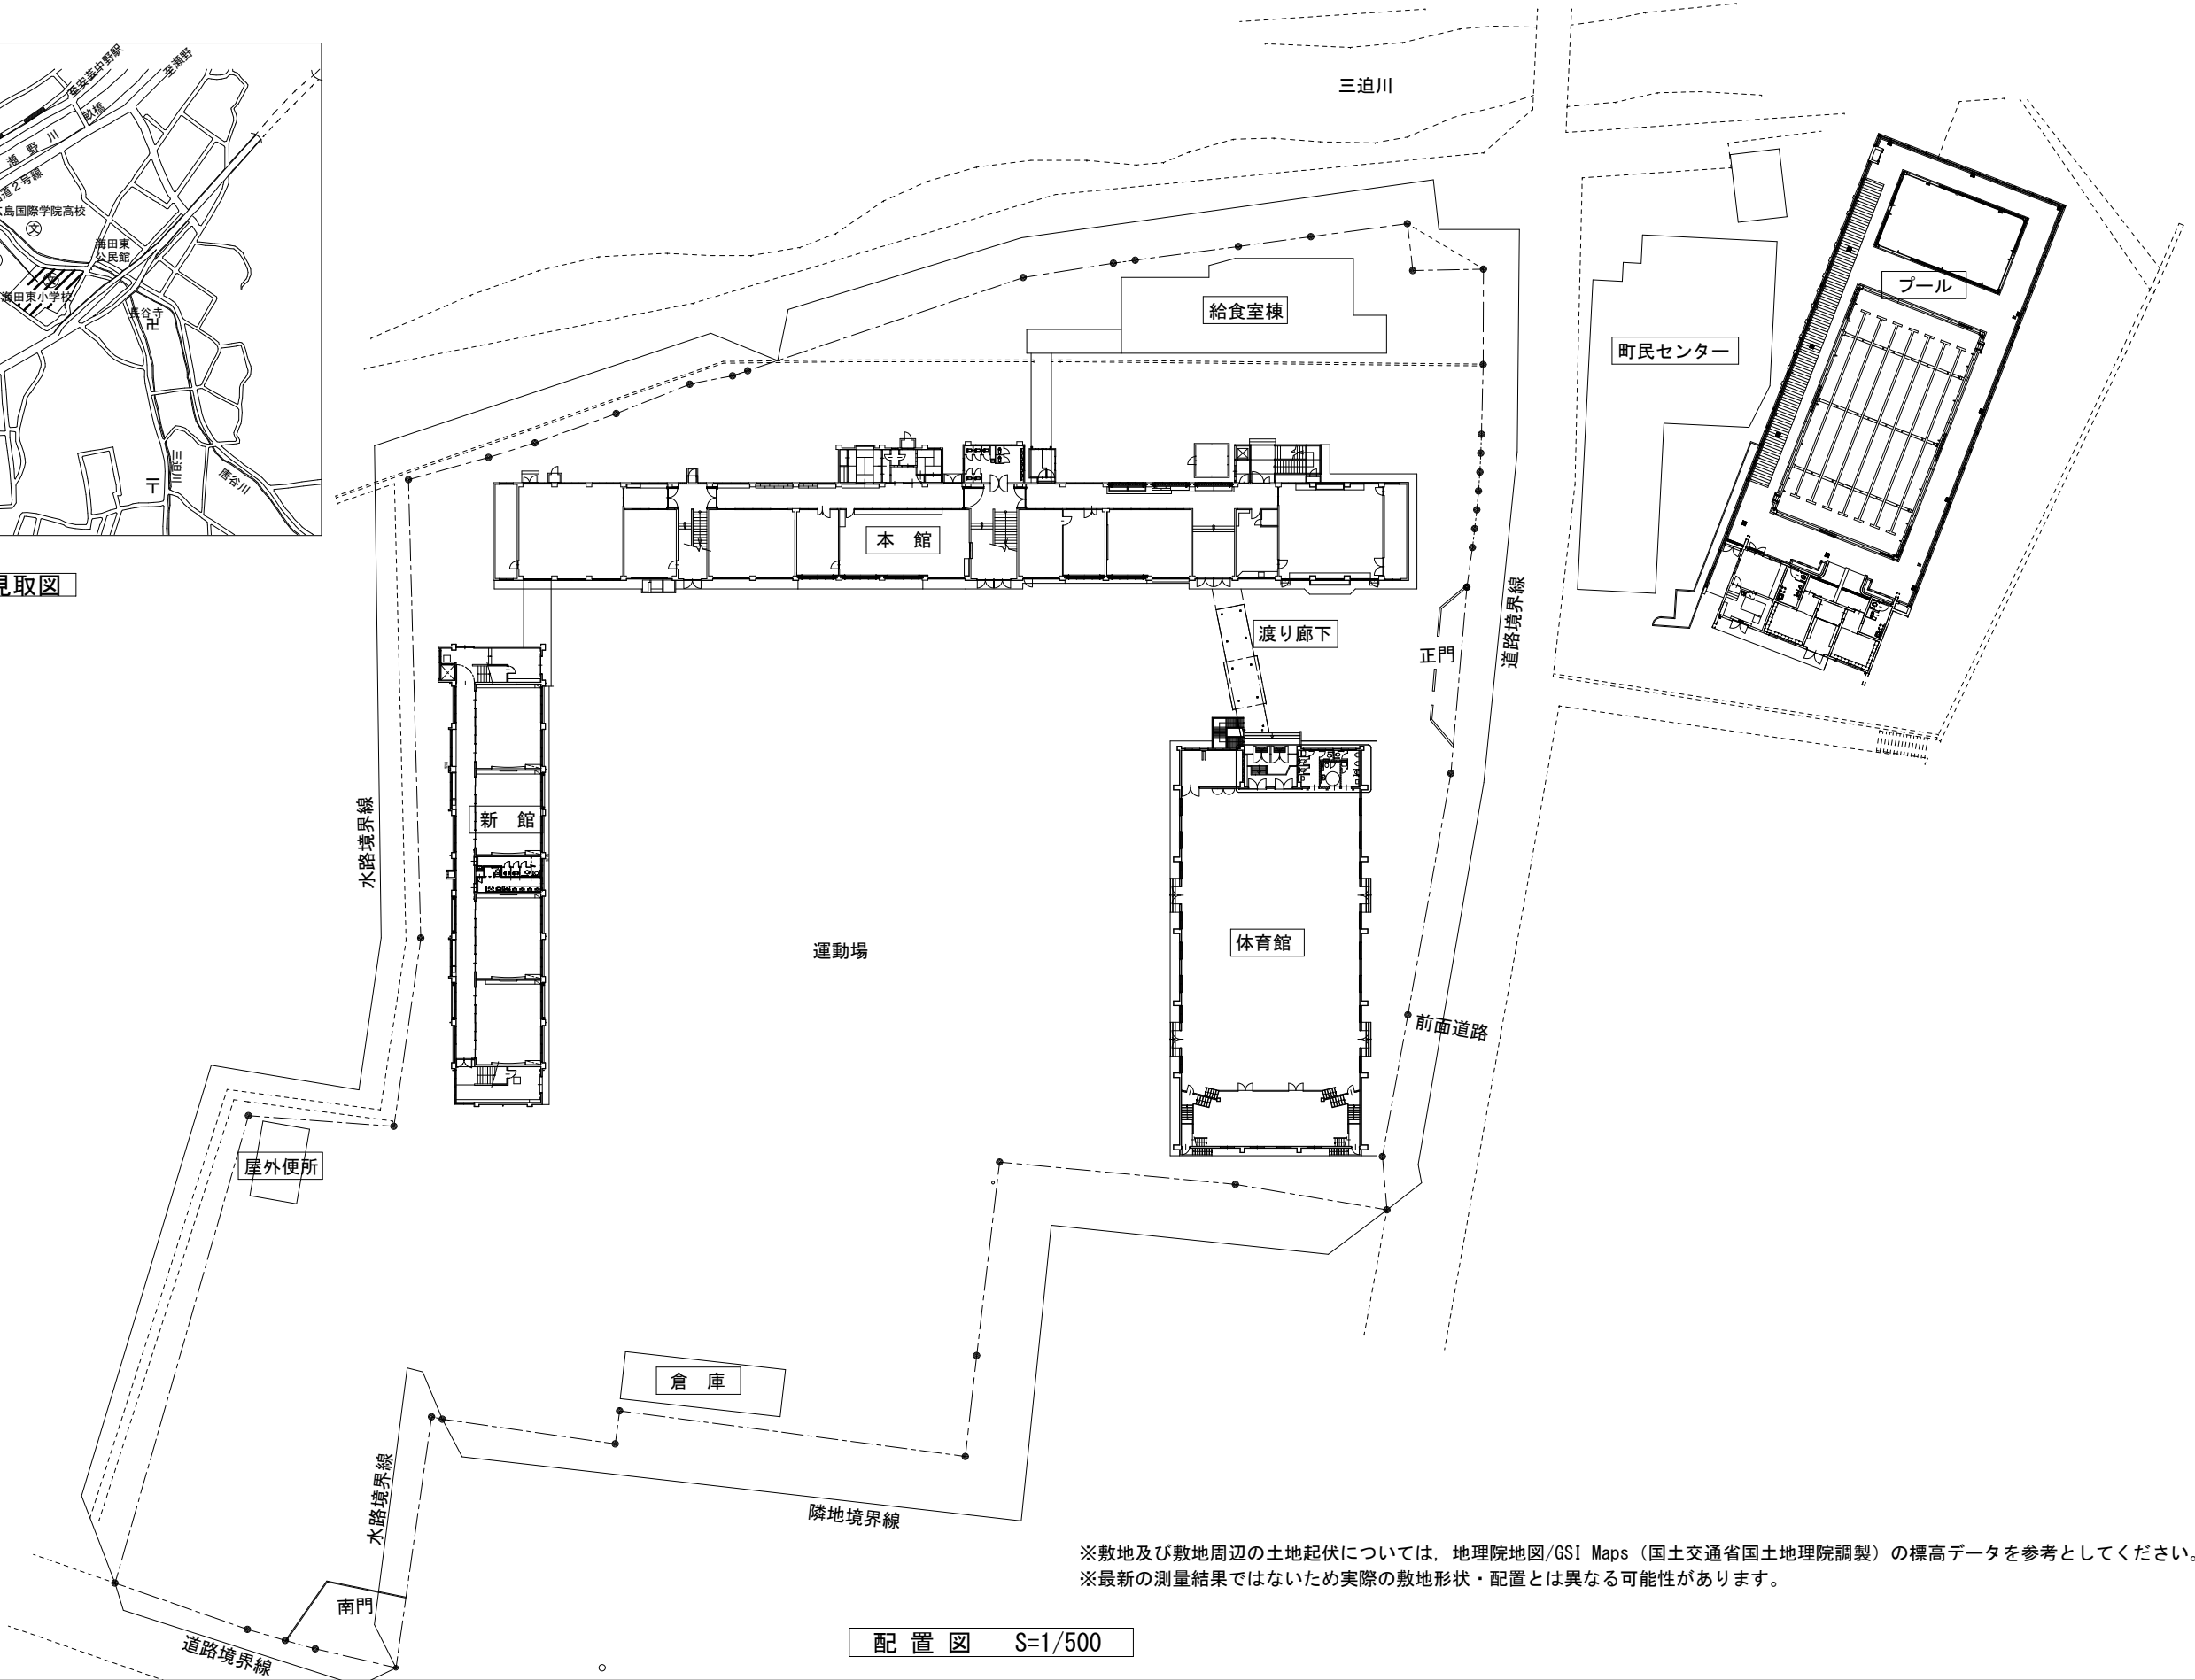

付近見取図


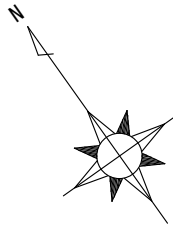


※敷地及び敷地周辺の土地起伏については、地理院地図/GSI Maps（国土交通省国土地理院調製）の標高データを参考としてください。
※最新の測量結果ではないため実際の敷地形状・配置とは異なる可能性があります。



配置図 S=1/500


凡 例	 海 田 町				工事名			縮尺	S= 1/ 500	図面番号
					図面名 配置図・付近見取図		工事箇所 海田町浜角地内		年 月	

(縮小率…A2=100%、A3=71%)

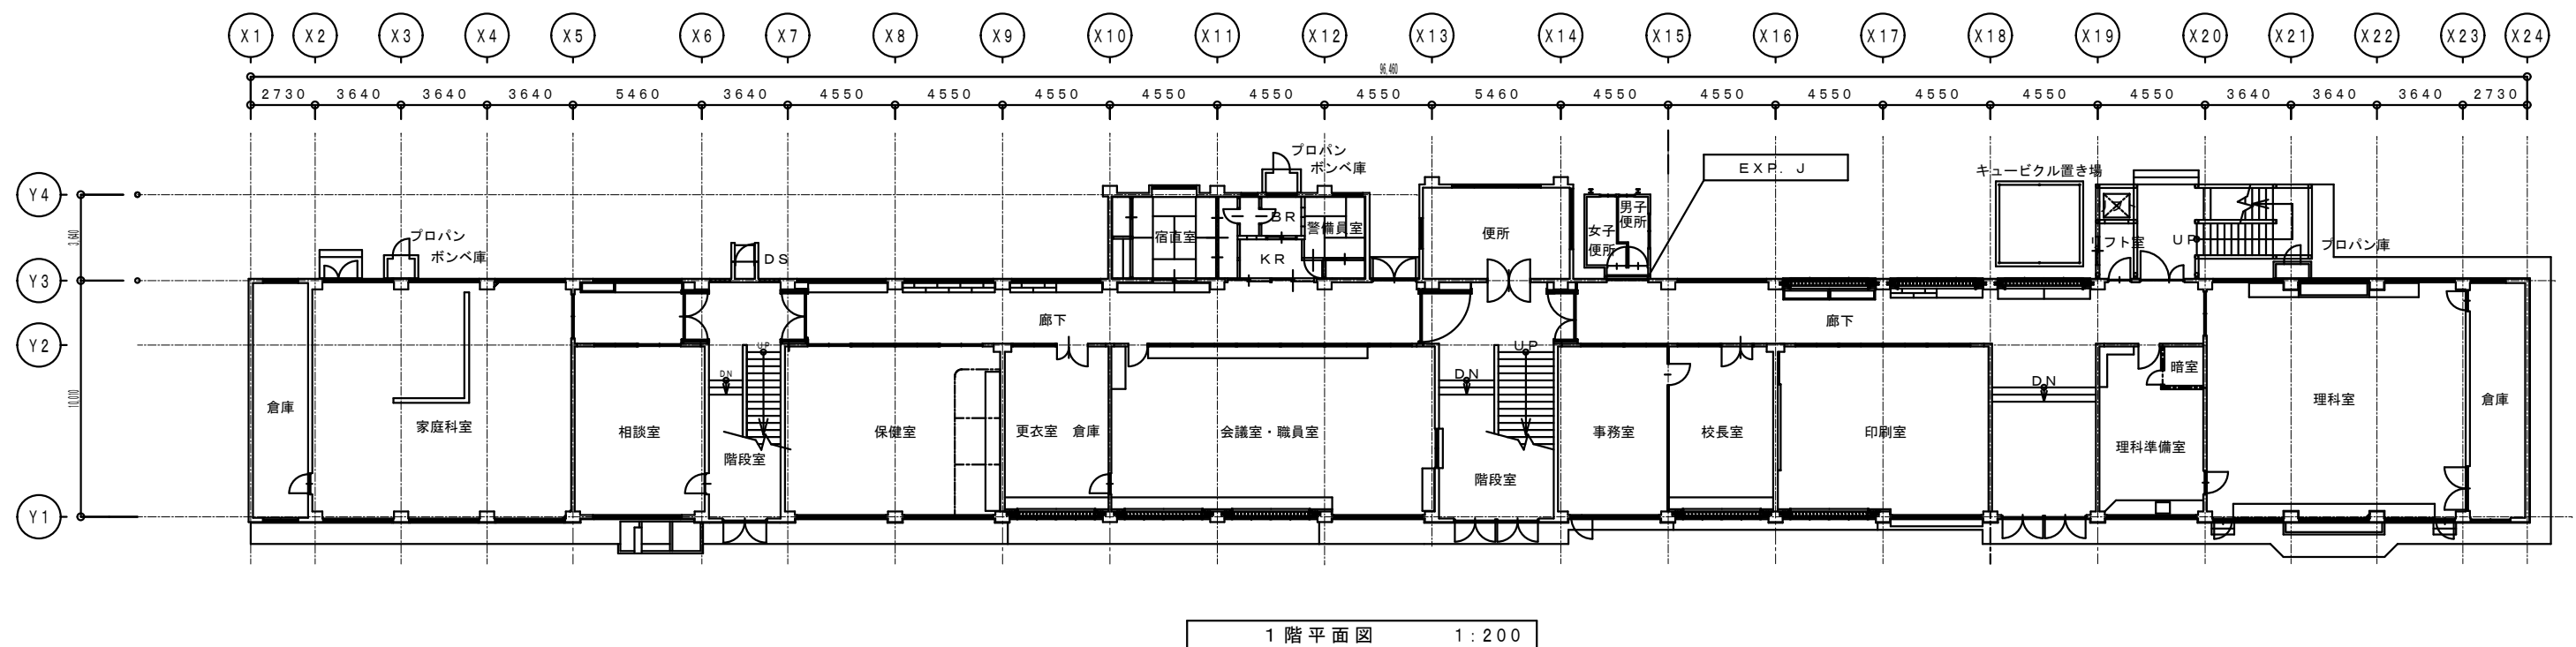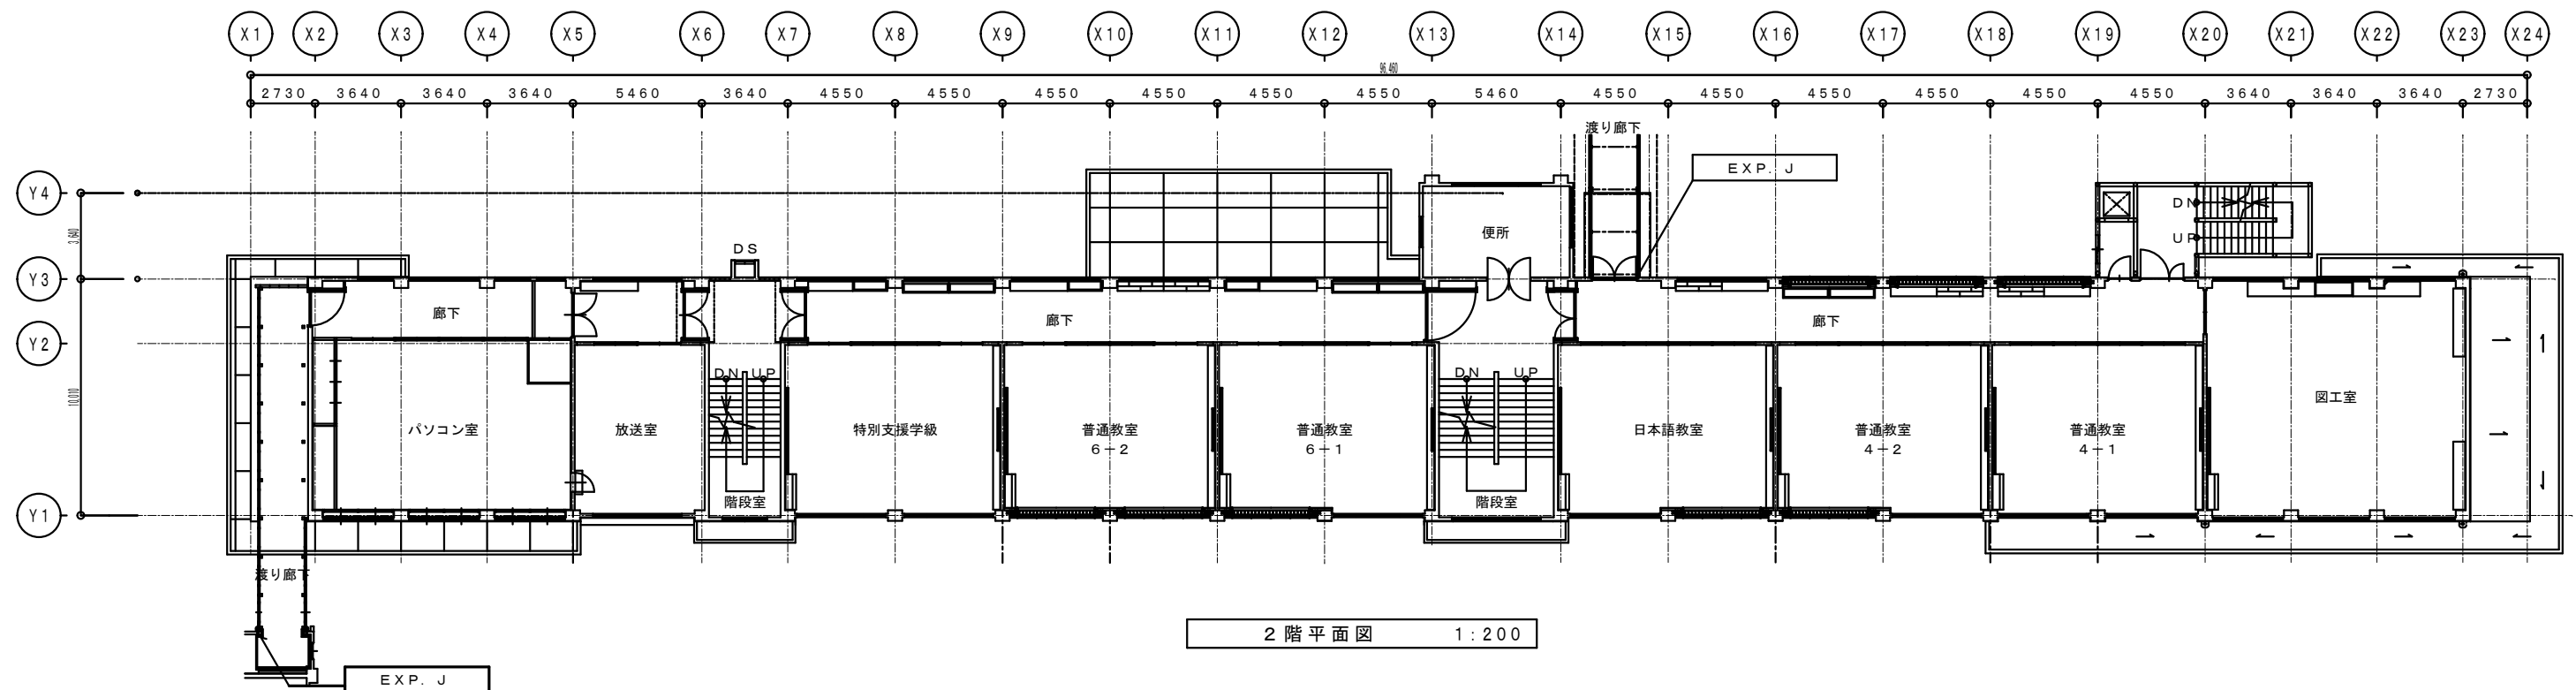


凡 例	 海 田 町	課 長	係 長	設 計	工事名		縮尺 1:200	図面番号 /
					図面名 平面図 海田東小学校 本館 1・2階	工事箇所	年 月	

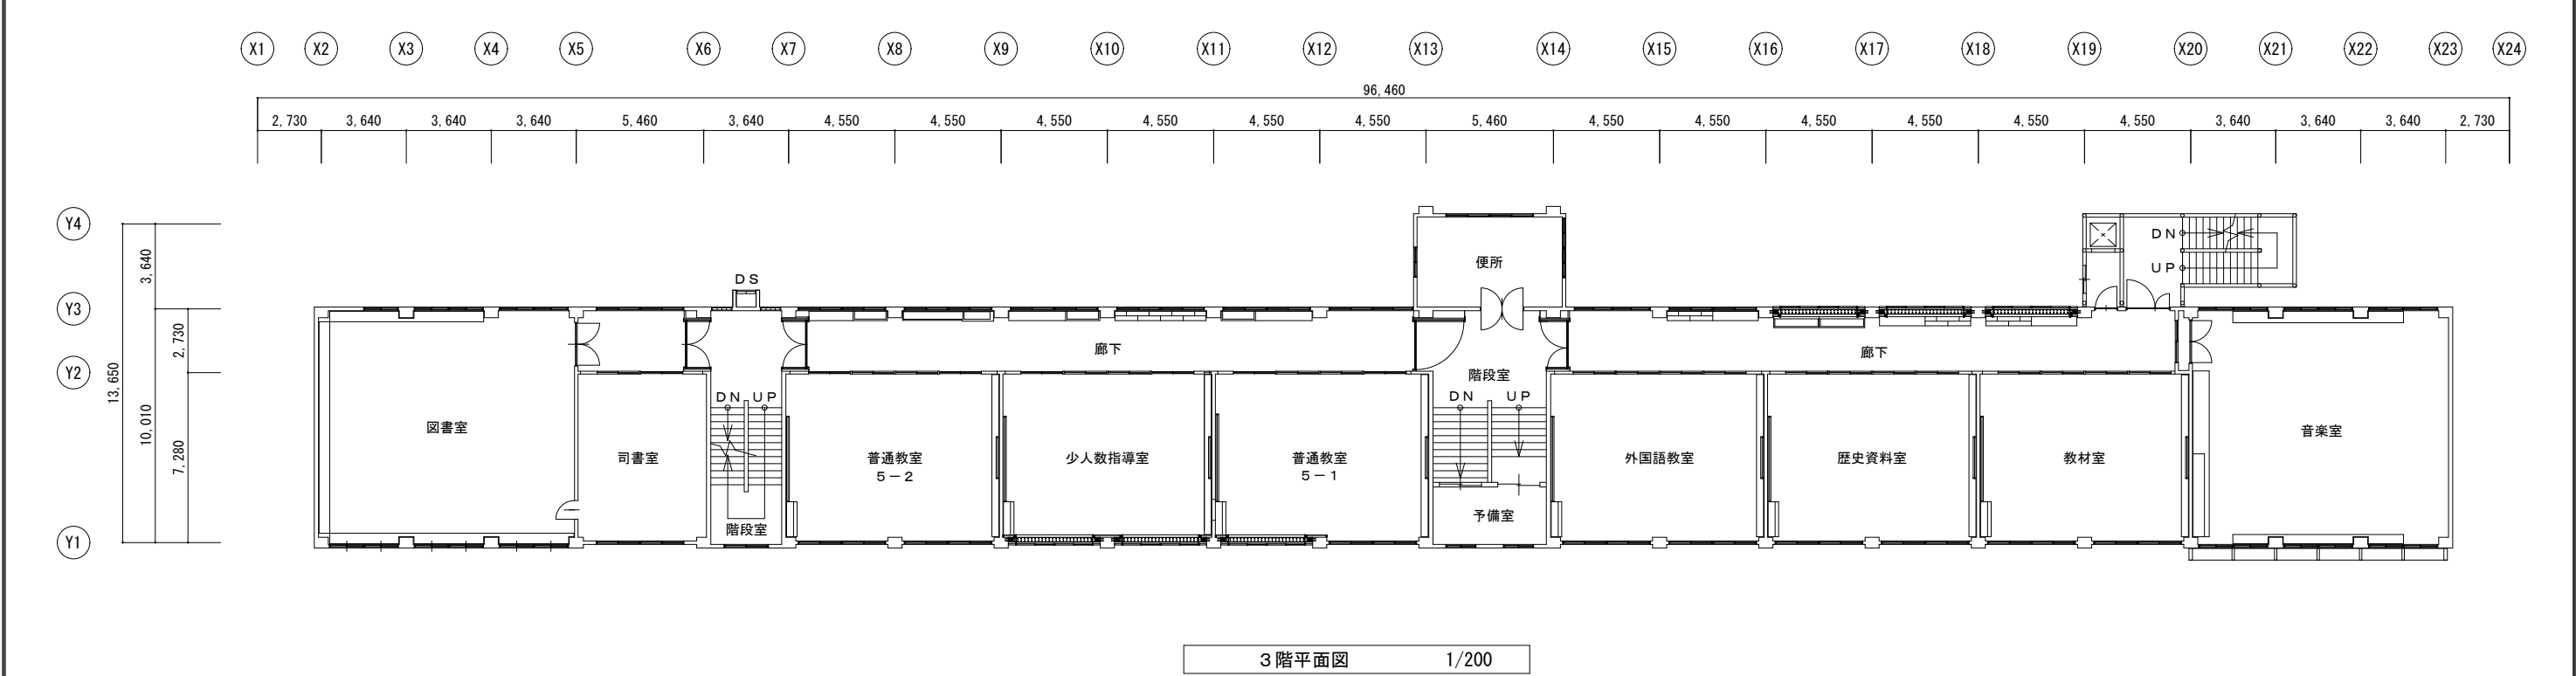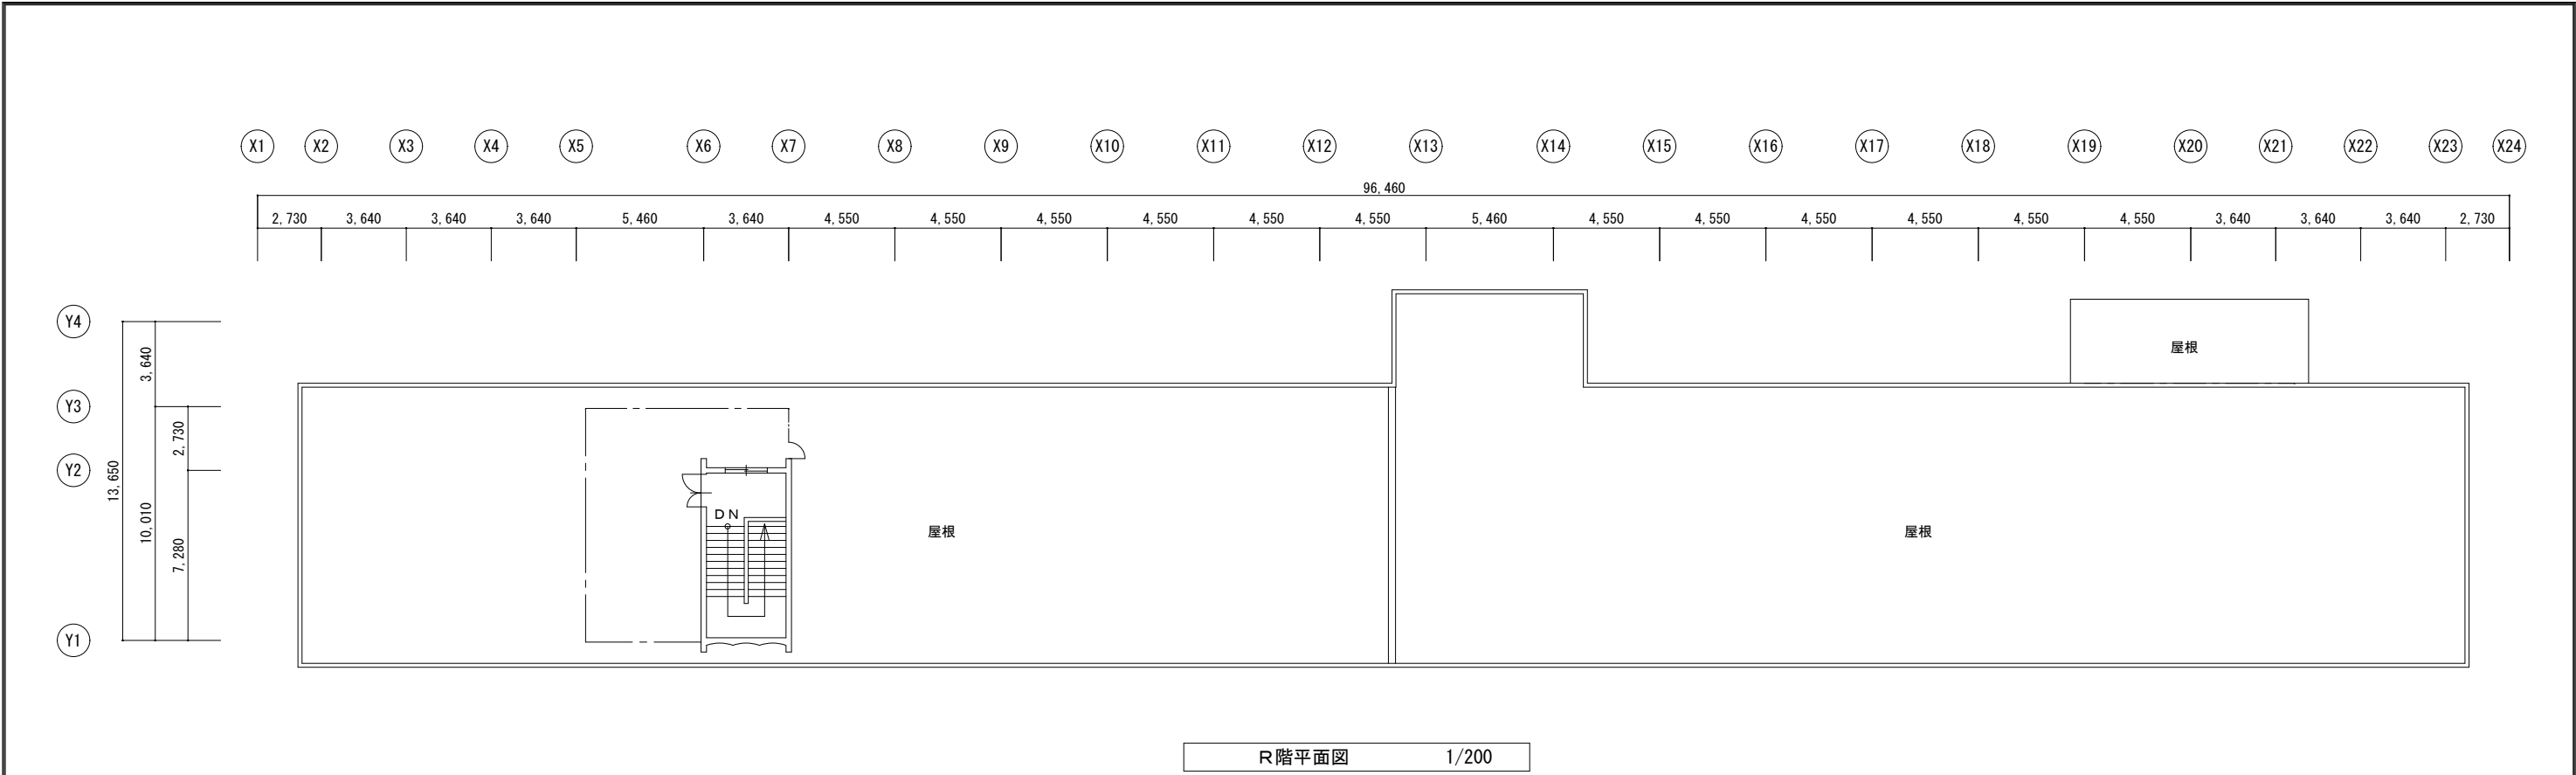

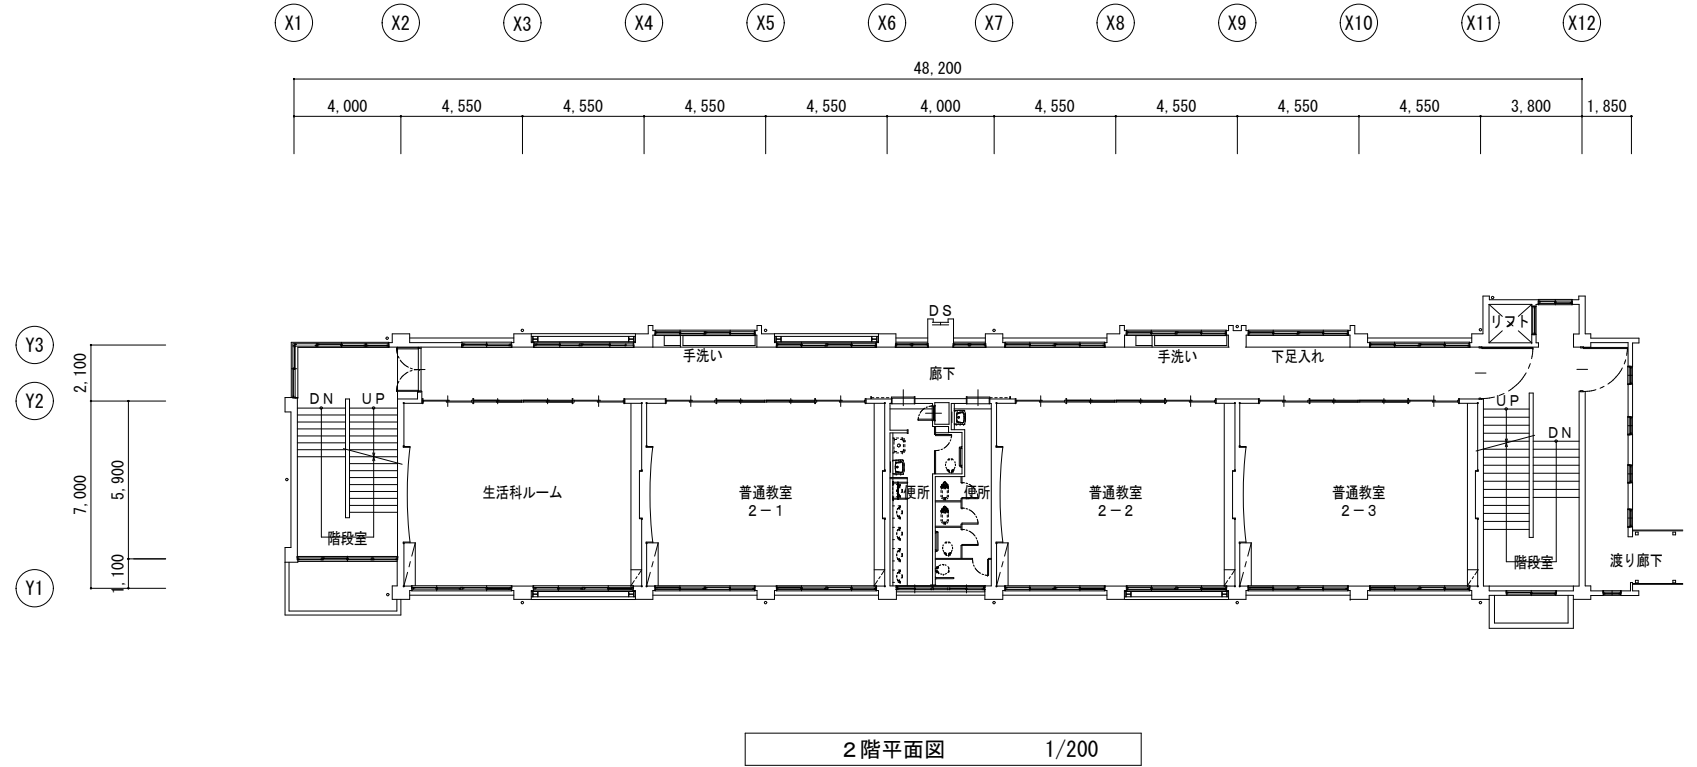

2階平面図 1/200

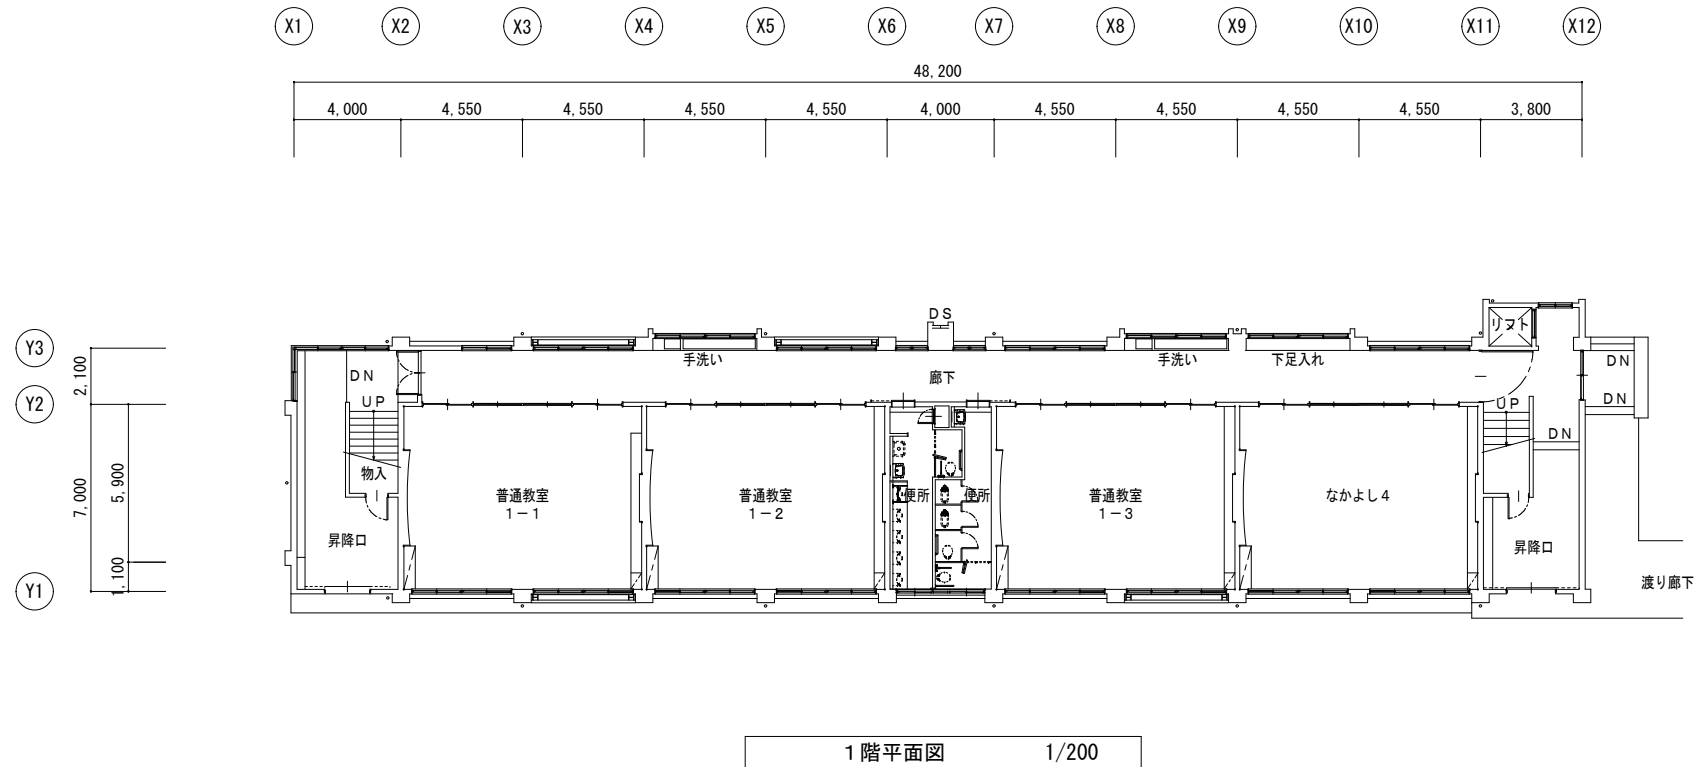


1階平面図 1/200


凡 例	 海 田 町	課 長	係 長	設 計	工事名		縮尺	図面番号
							1/200	
							図面名 平面図 海田東小学校 新館 1・2階	工事箇所

(縮小率…A2＝100%、A3＝71%)


(縮小率…A2=100%、A3=71%)

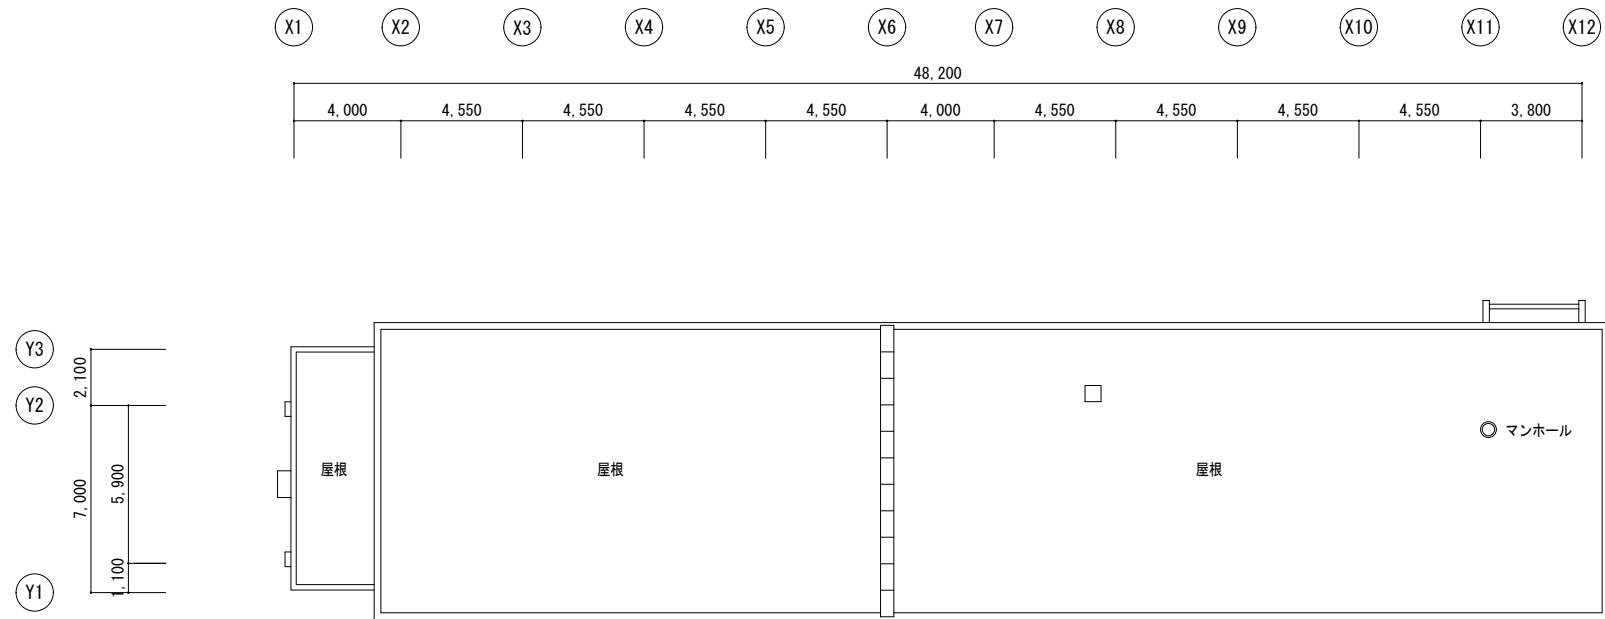

R階平面図 1/200

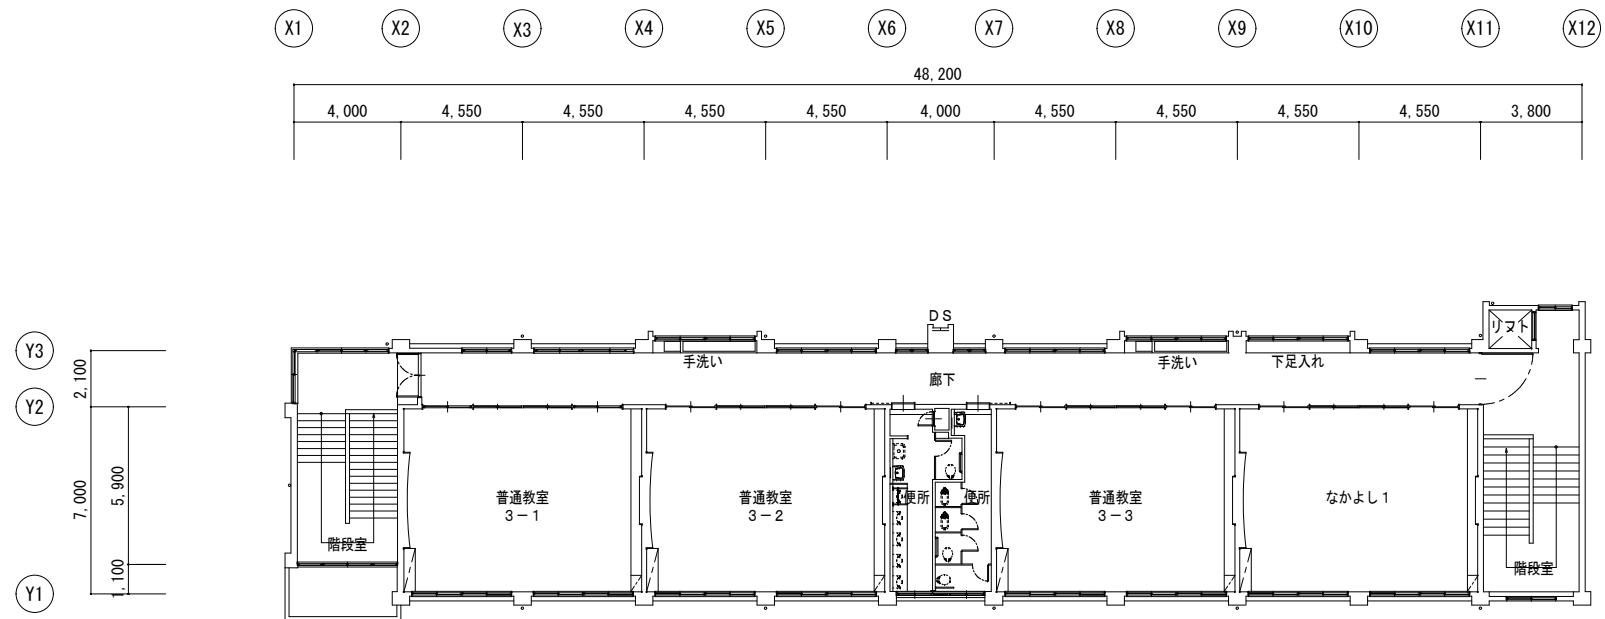


3階平面図 1/200

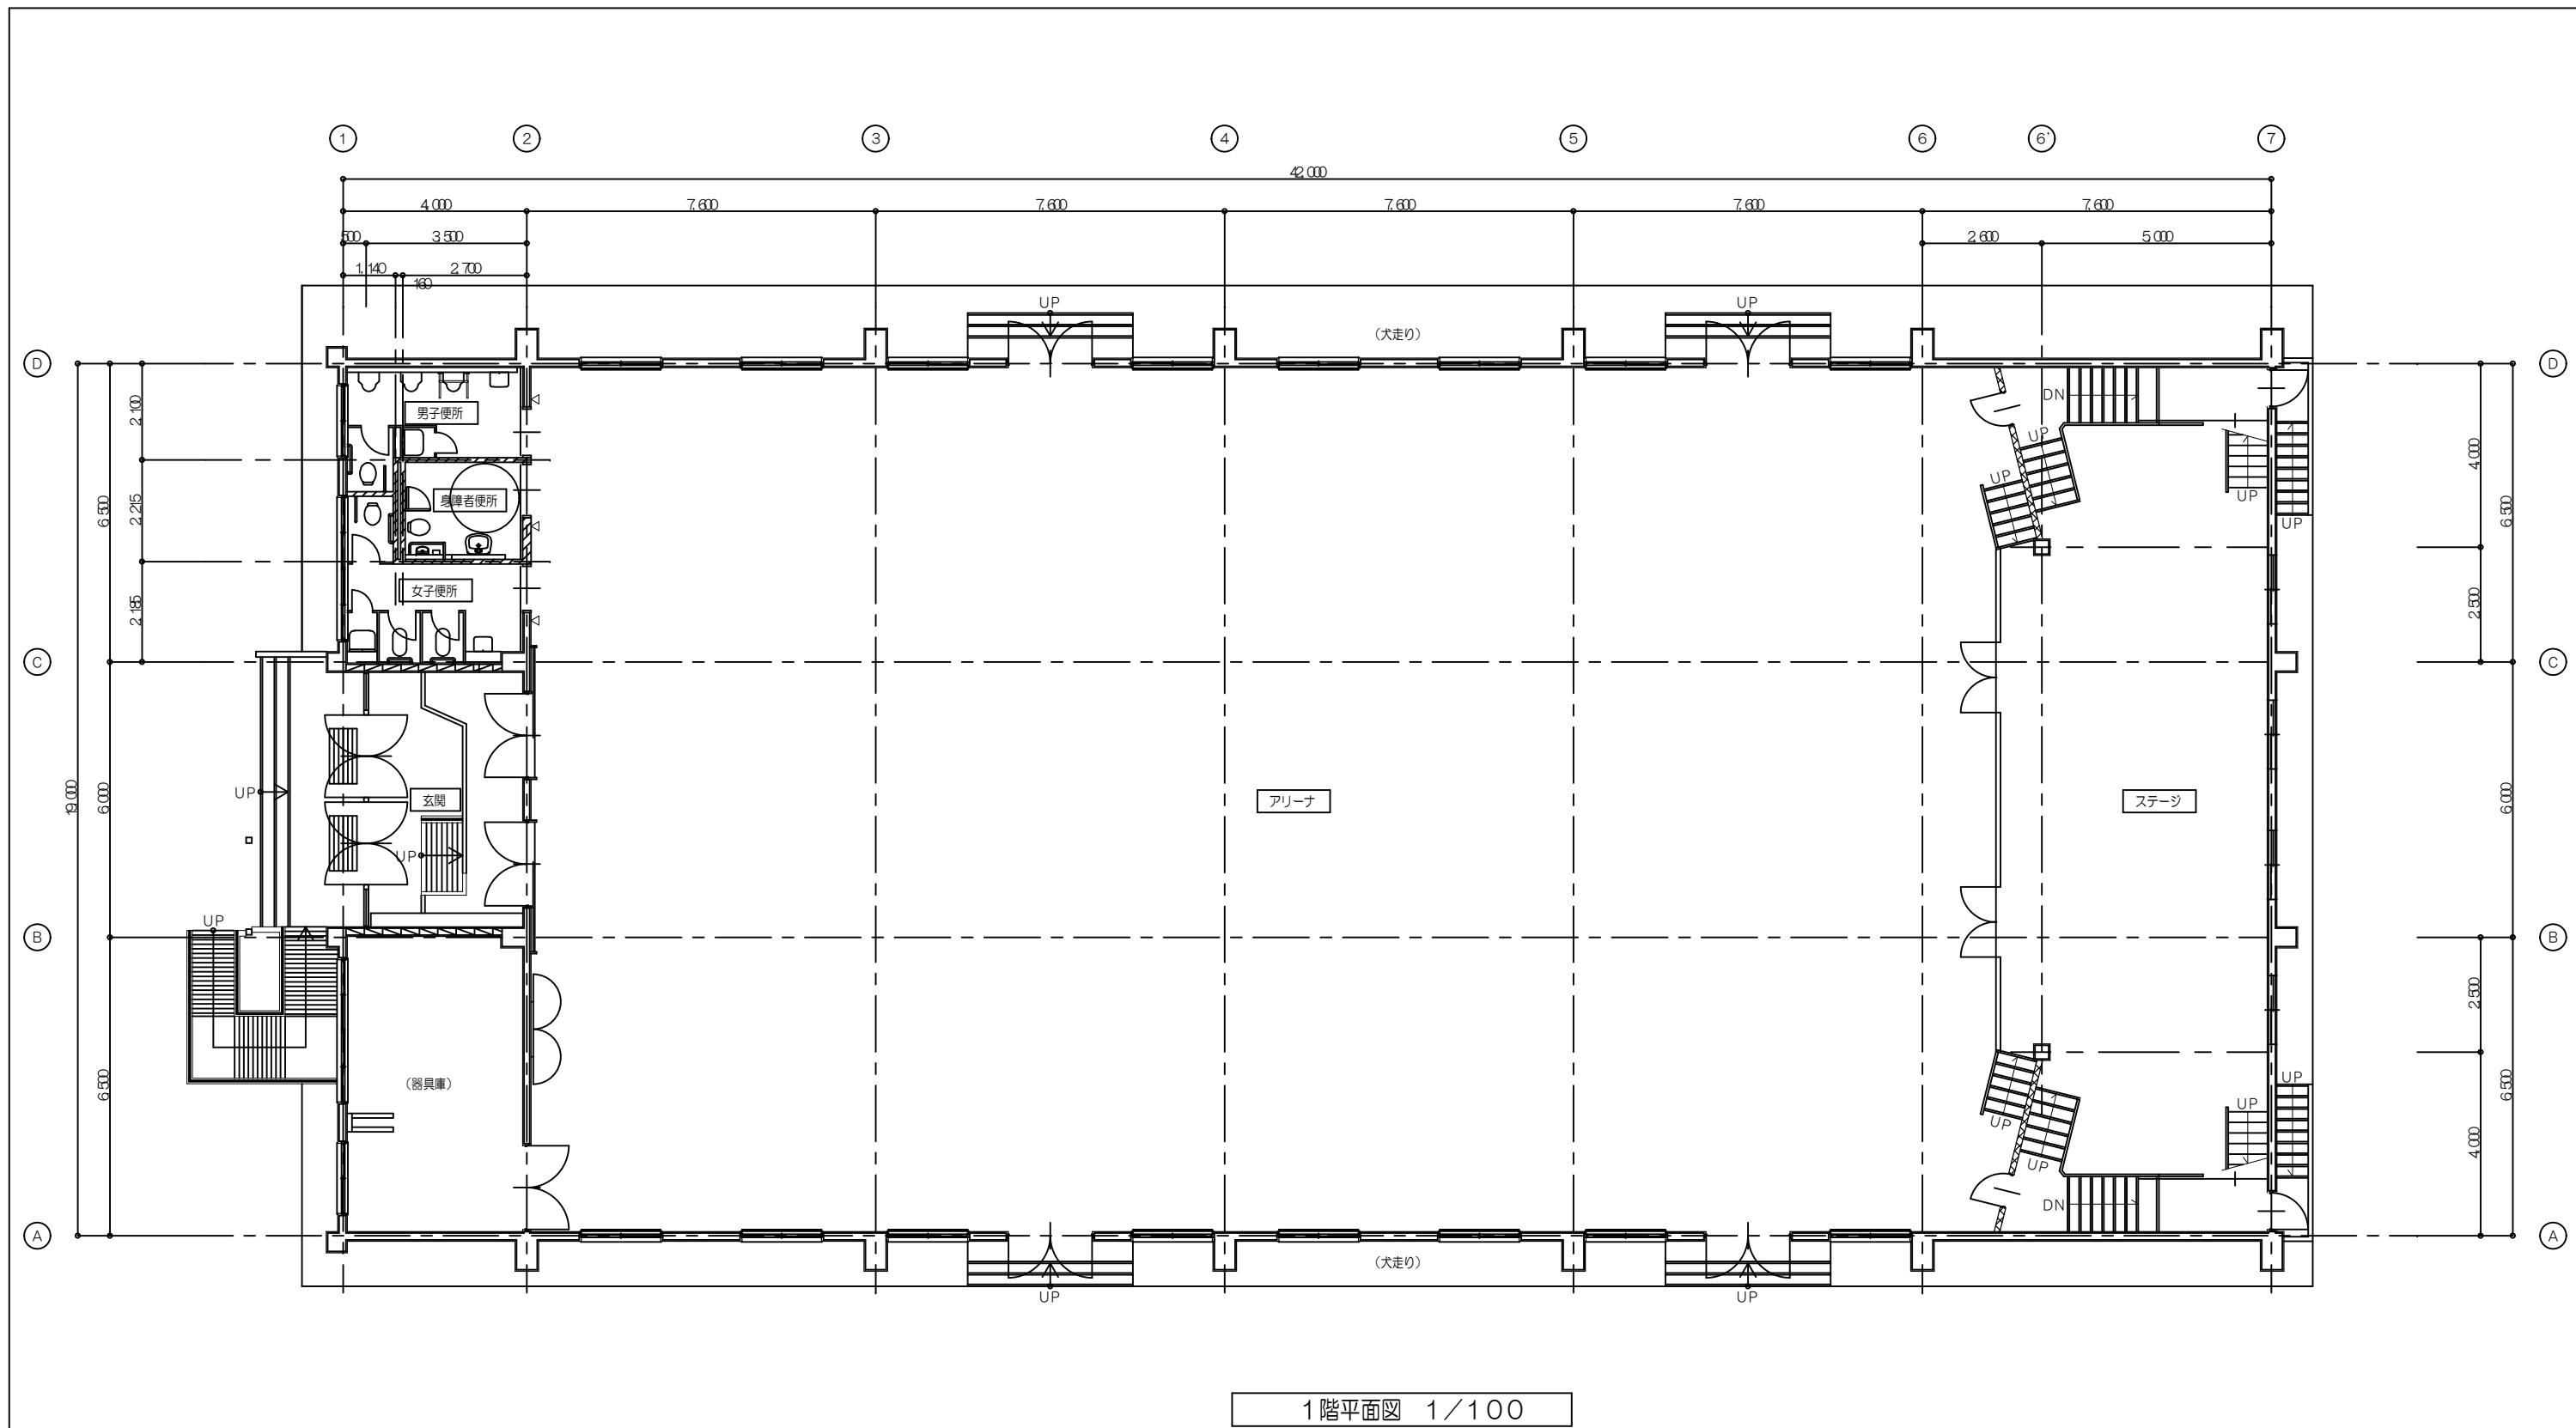

凡 例	 海 田 町	課 長	主 幹	設 計	工 事 名		縮 尺 1 / 1 0 0	図 番
					図 面 名	工 事 箇 所		

海田東小学校 体育館 1階平面図


(縮小率…A2=100%、A3=71%)

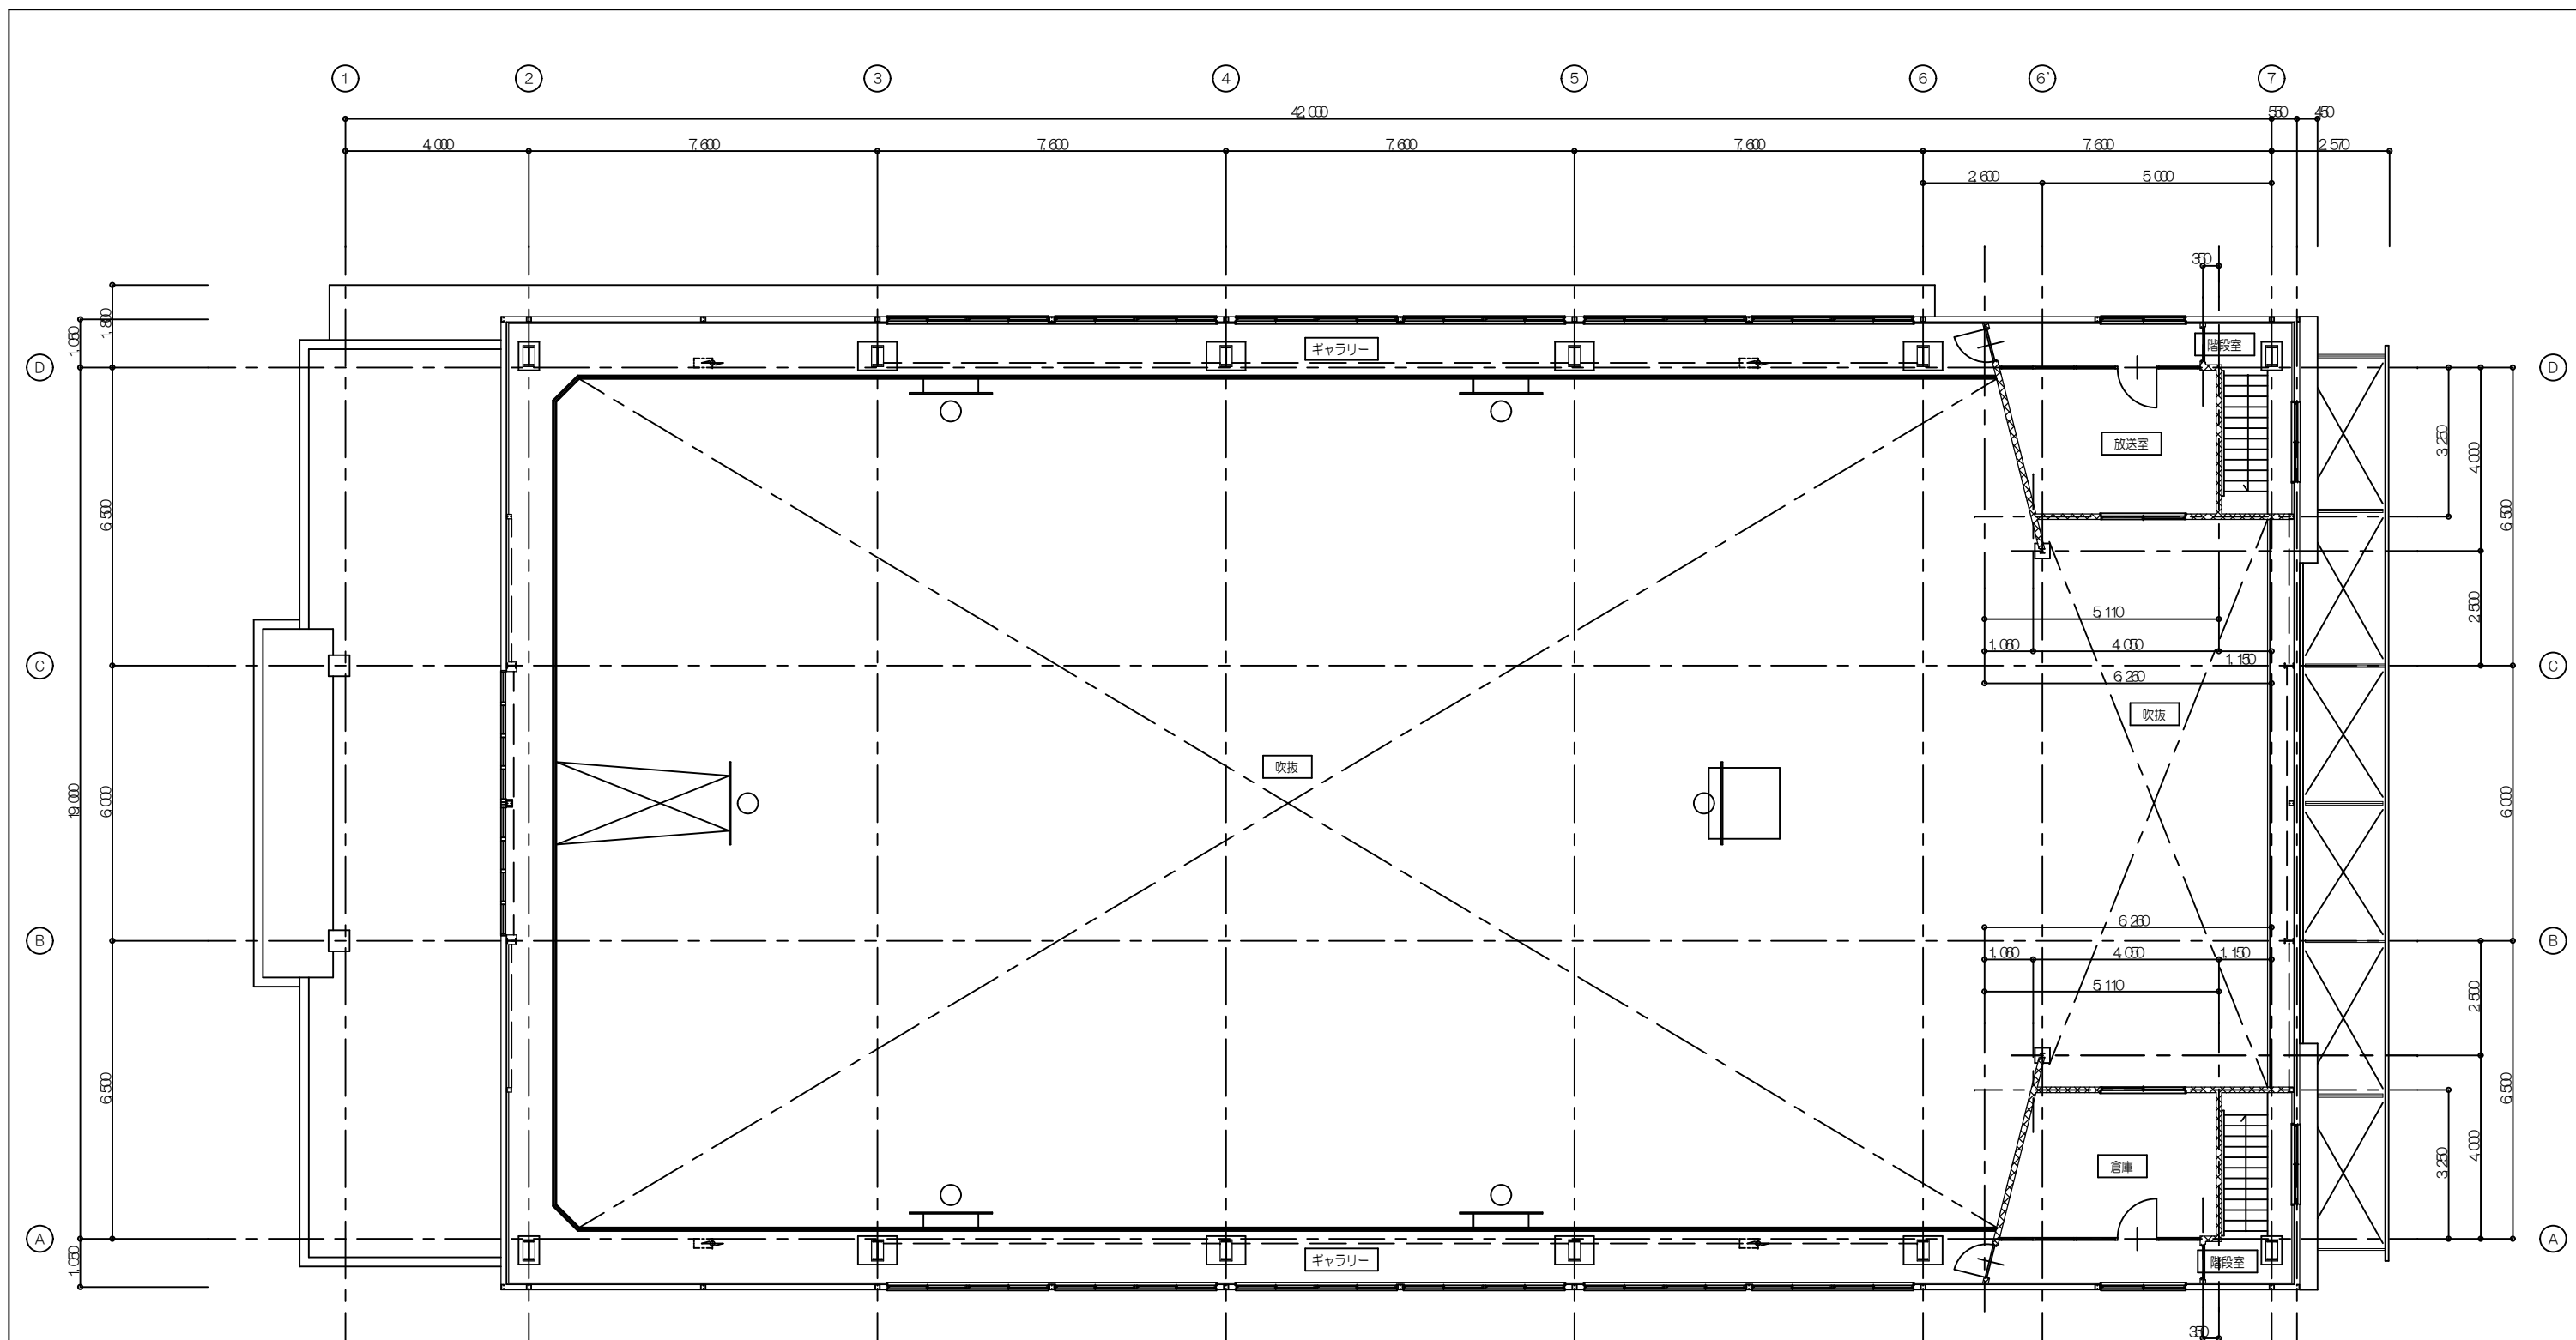

2階平面図 1/100

凡 例	 海 田 町	課長	主幹	設計	工事名	縮尺 1/100	図番
					図面名 海田東小学校 体育館 2階平面図		


(縮小率…A2=100%、A3=71%)

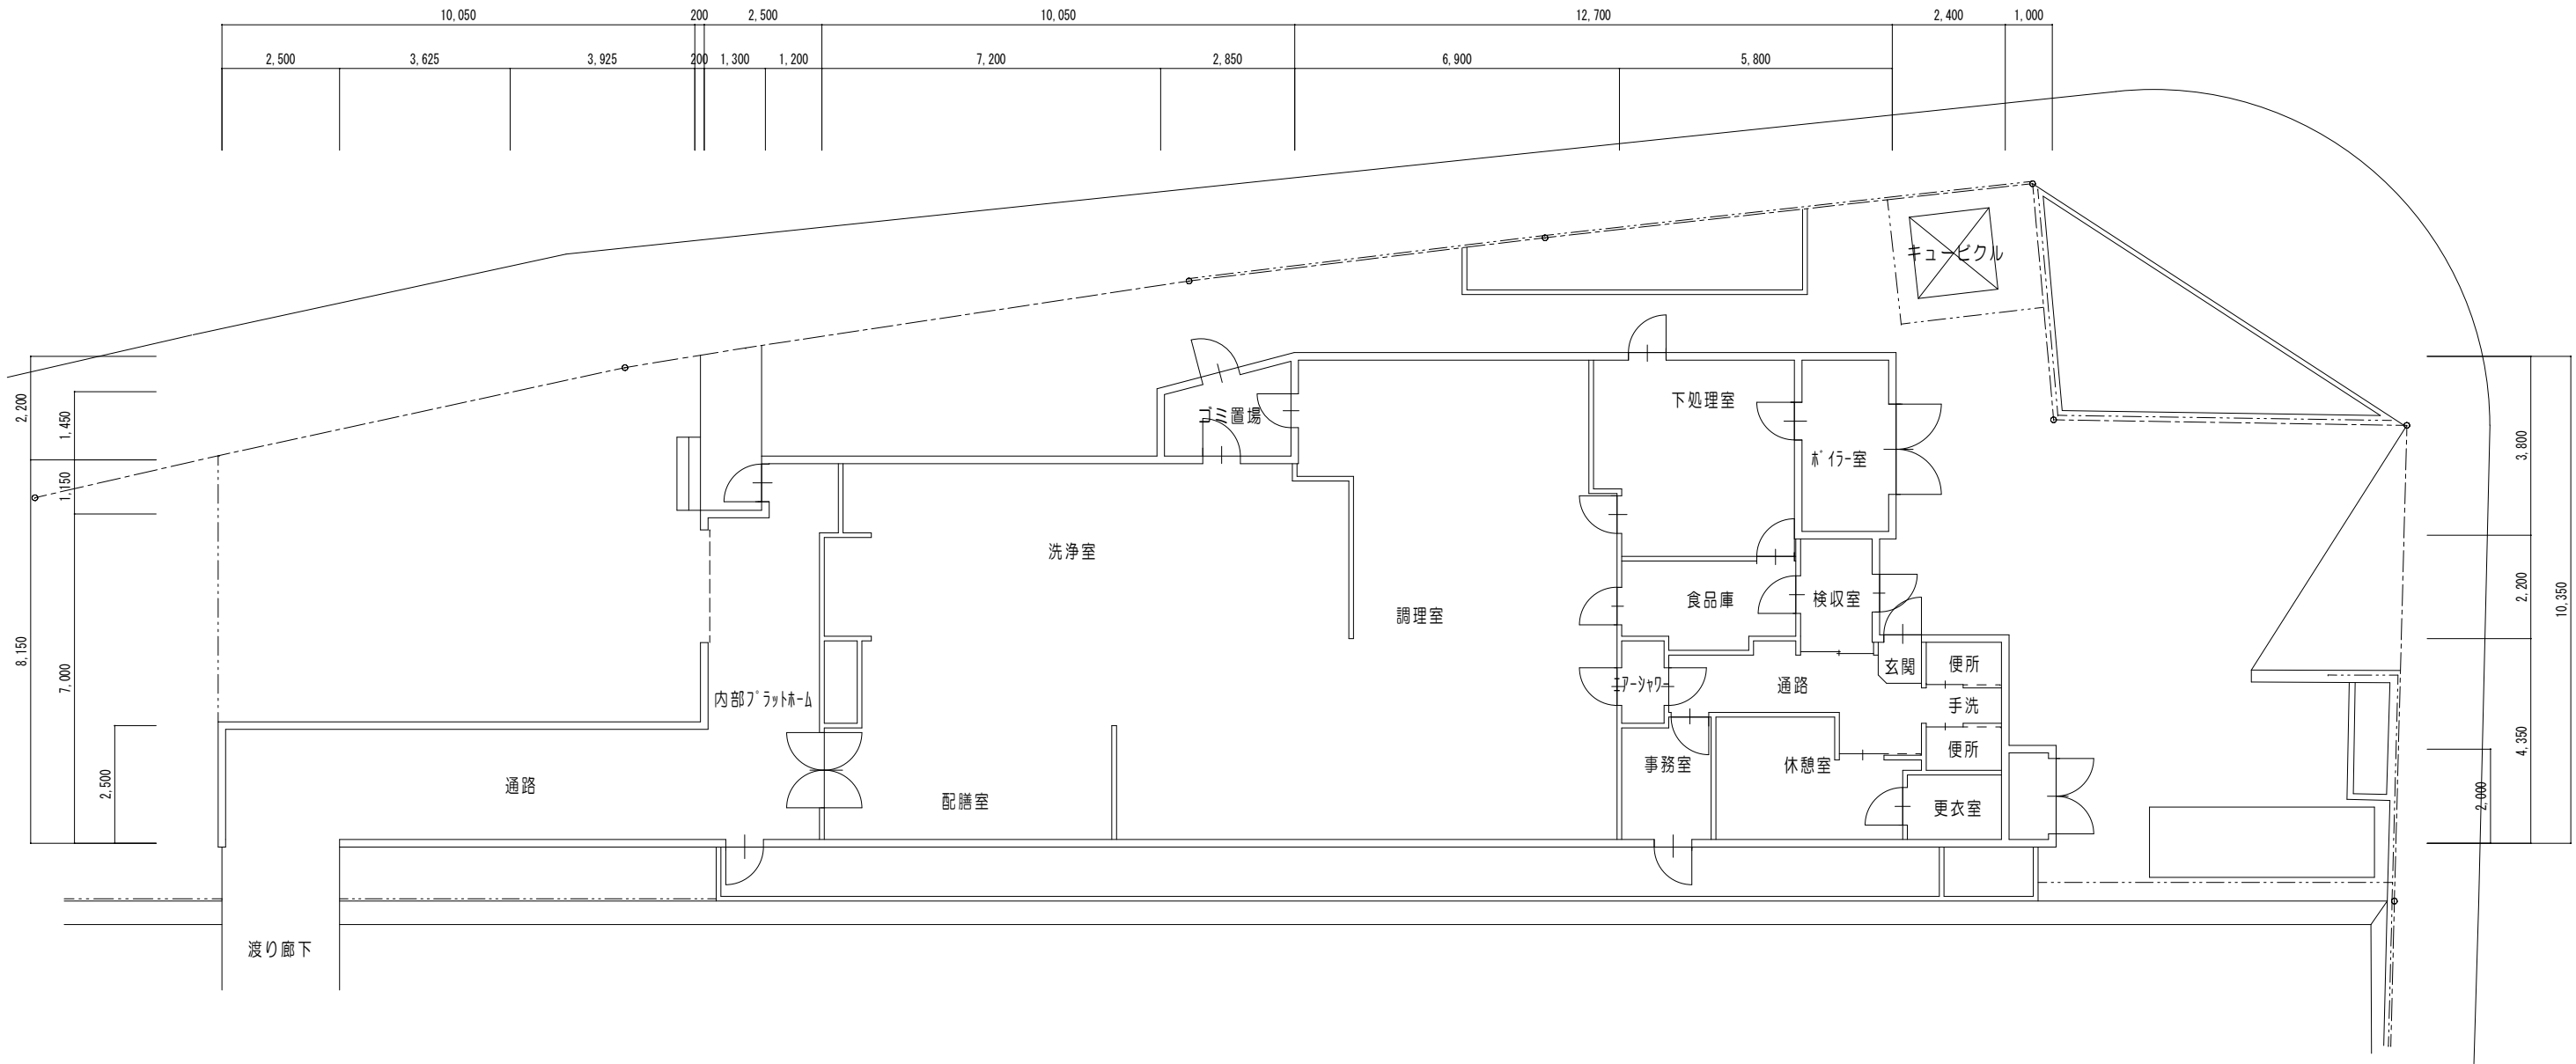

平面図 1/100

凡 例	 海 田 町	課長	課長補佐	設計	工事名		縮尺	1 : 100	図番
					図面名	海田東小学校 給食室 平面図	工事箇所		

(縮小率…A2=100%、A3=71%)

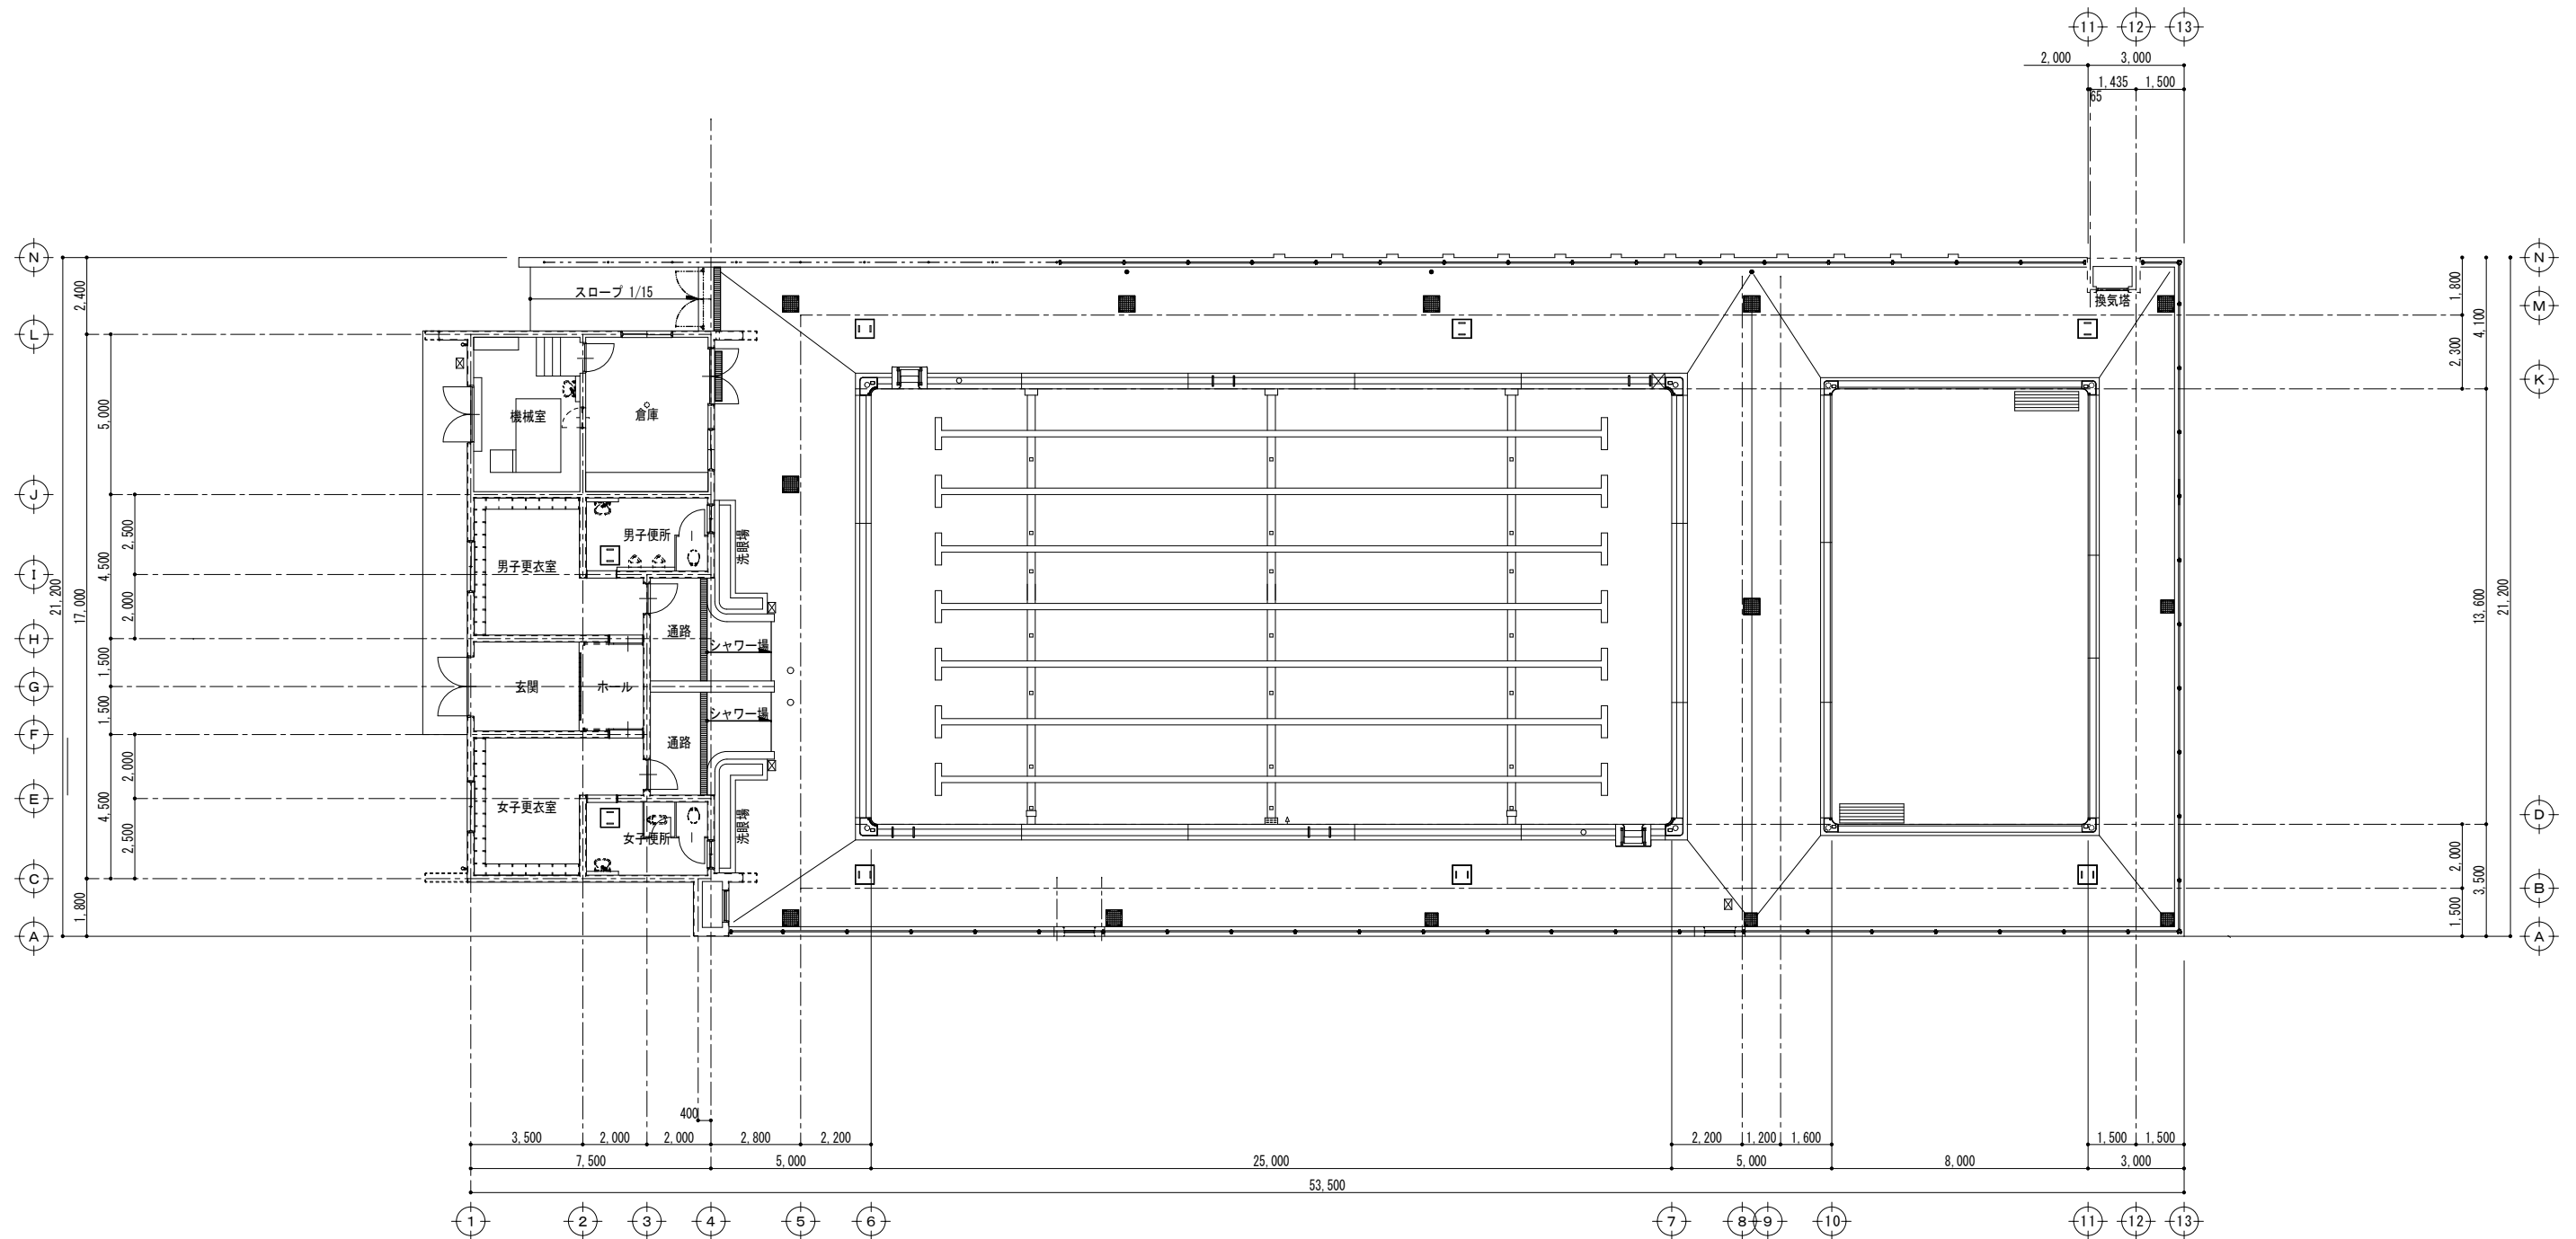

平面図 1/150

凡 例	 海 田 町				工事名			縮尺	1 / 150	図番 ／
					図面名	平面図 海田東小学校 プール 1階	工事箇所			
(縮小率…A2＝100%、A3＝71%)										