


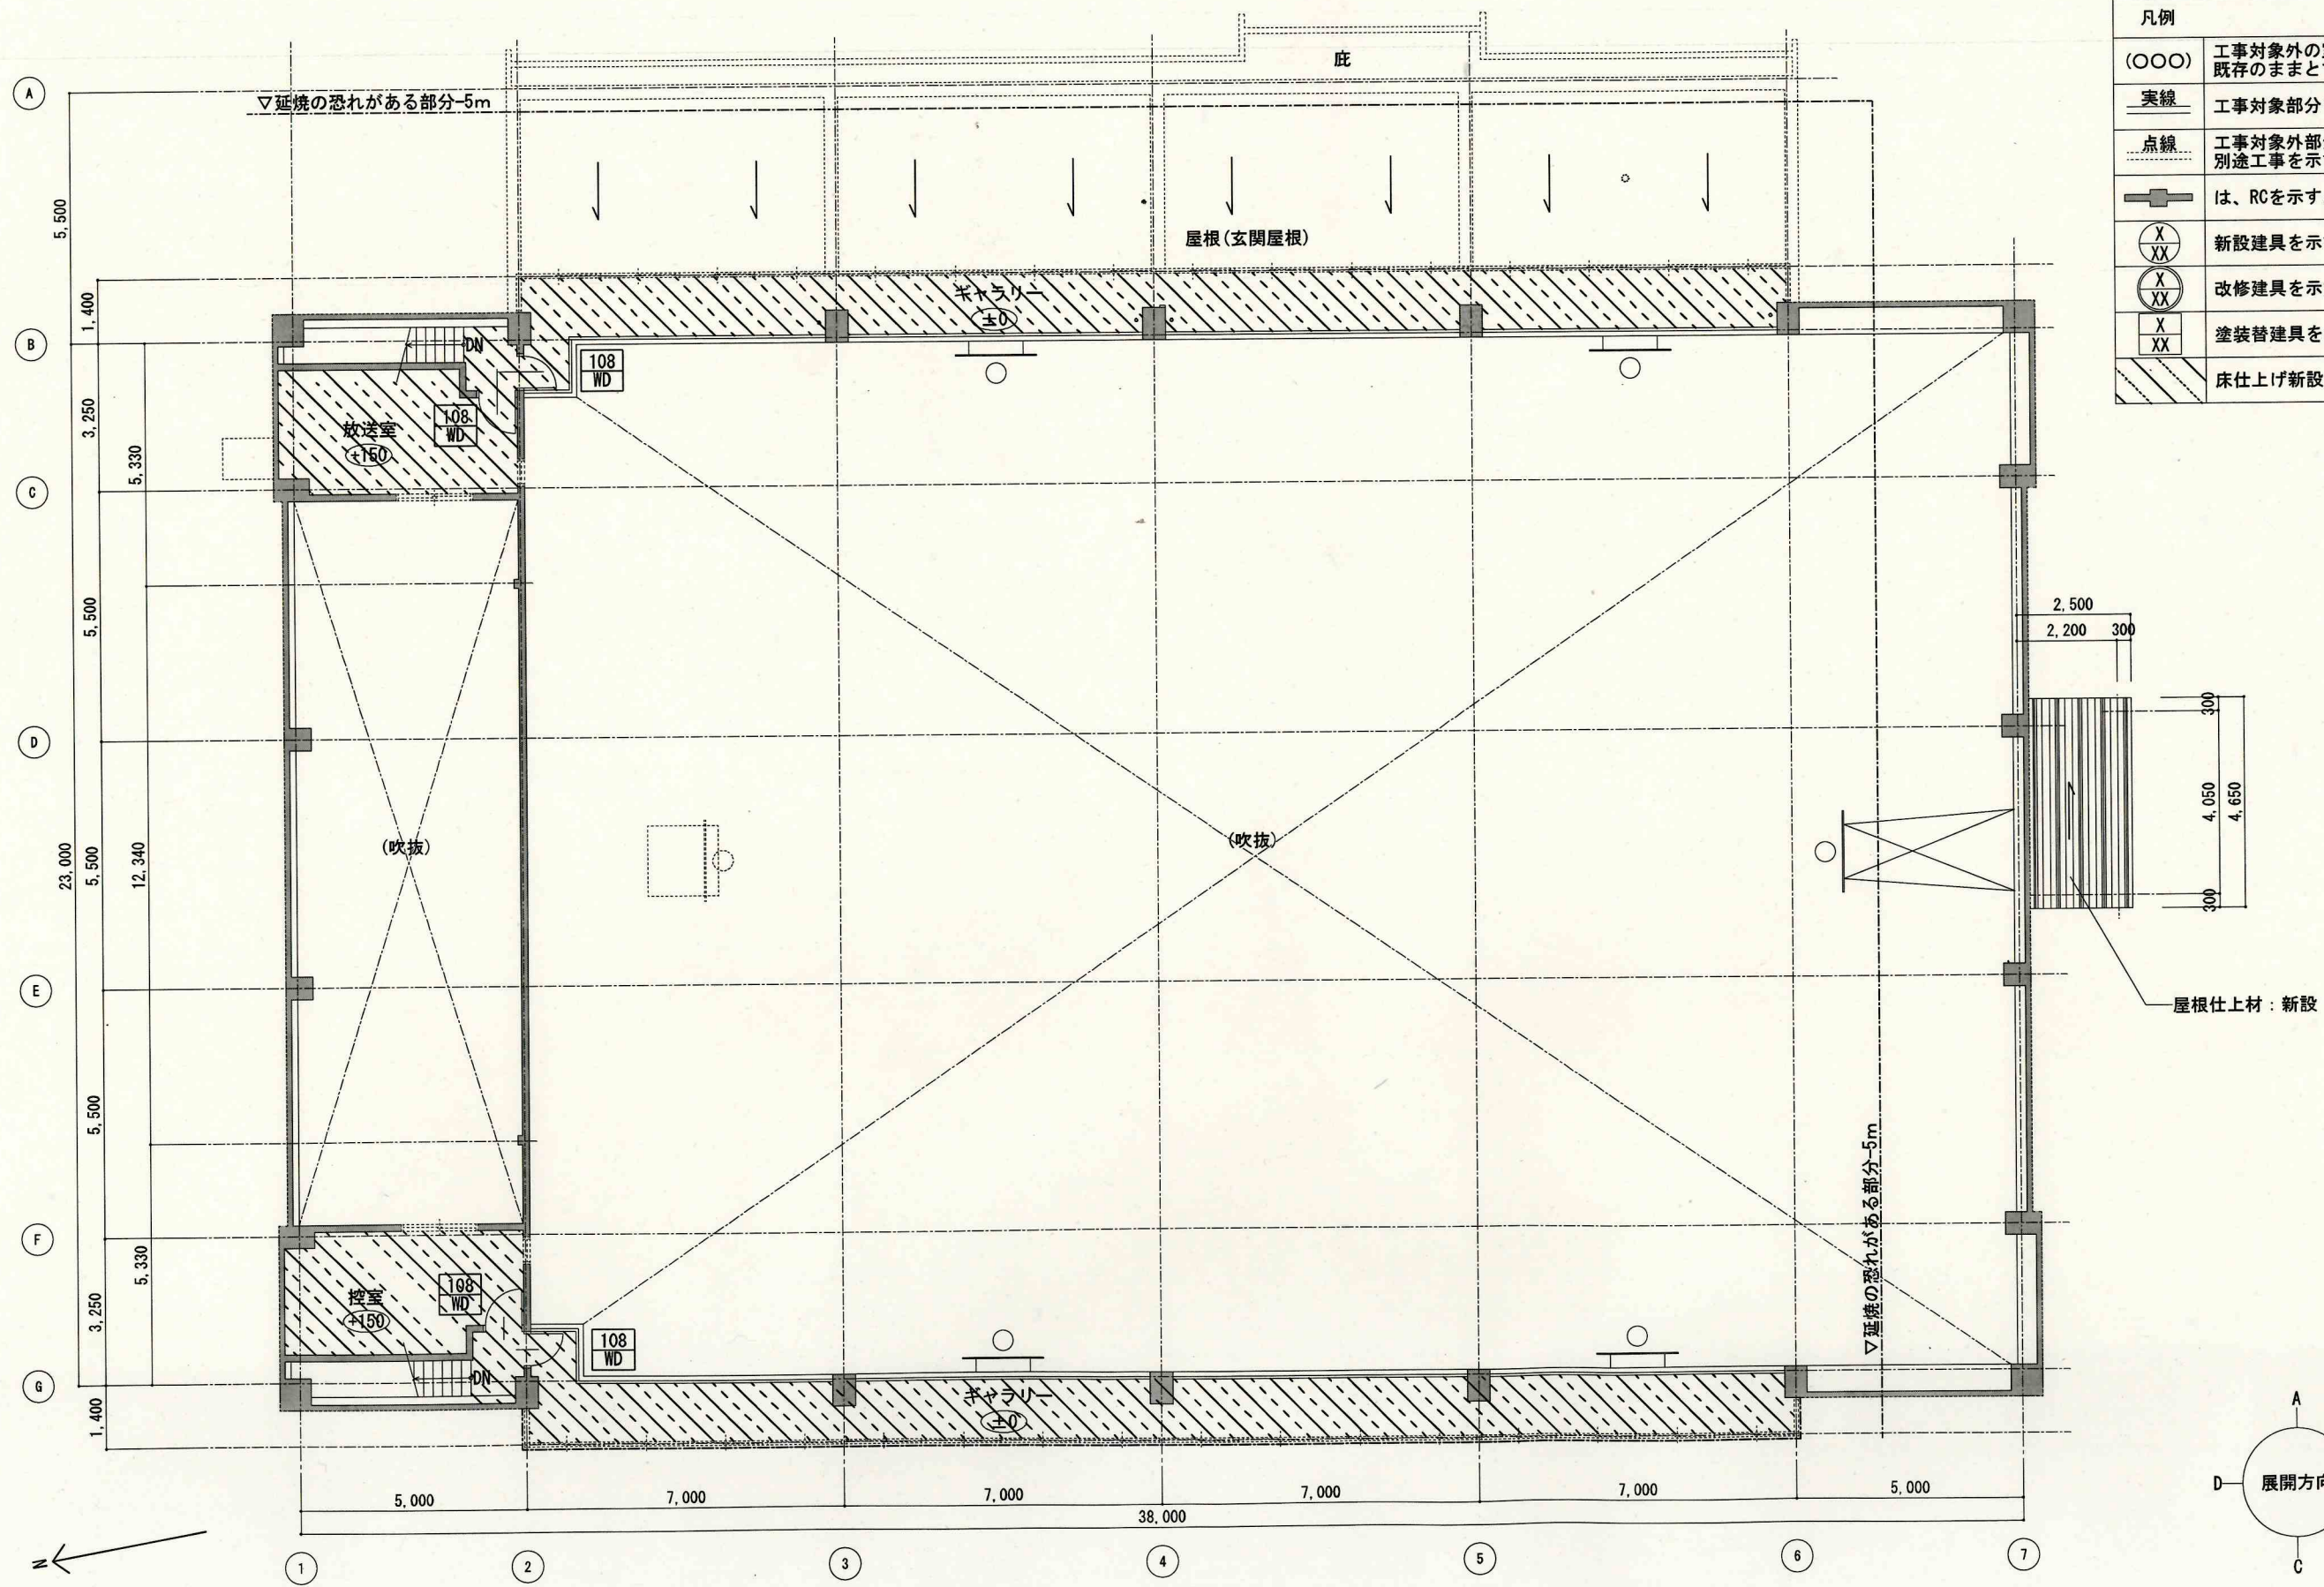

凡例	
(○○○)	工事対象外の室及び既存のままとする項目を示す。
実線	工事対象部分を示す。
点線	工事対象外部分又は、別途工事を示す。
■	は、RCを示す。
⊗	新設建具を示す。
⊗	改修建具を示す。
⊗	塗装替建具を示す。
斜線	床仕上げ新設

