


平成二十六年一月

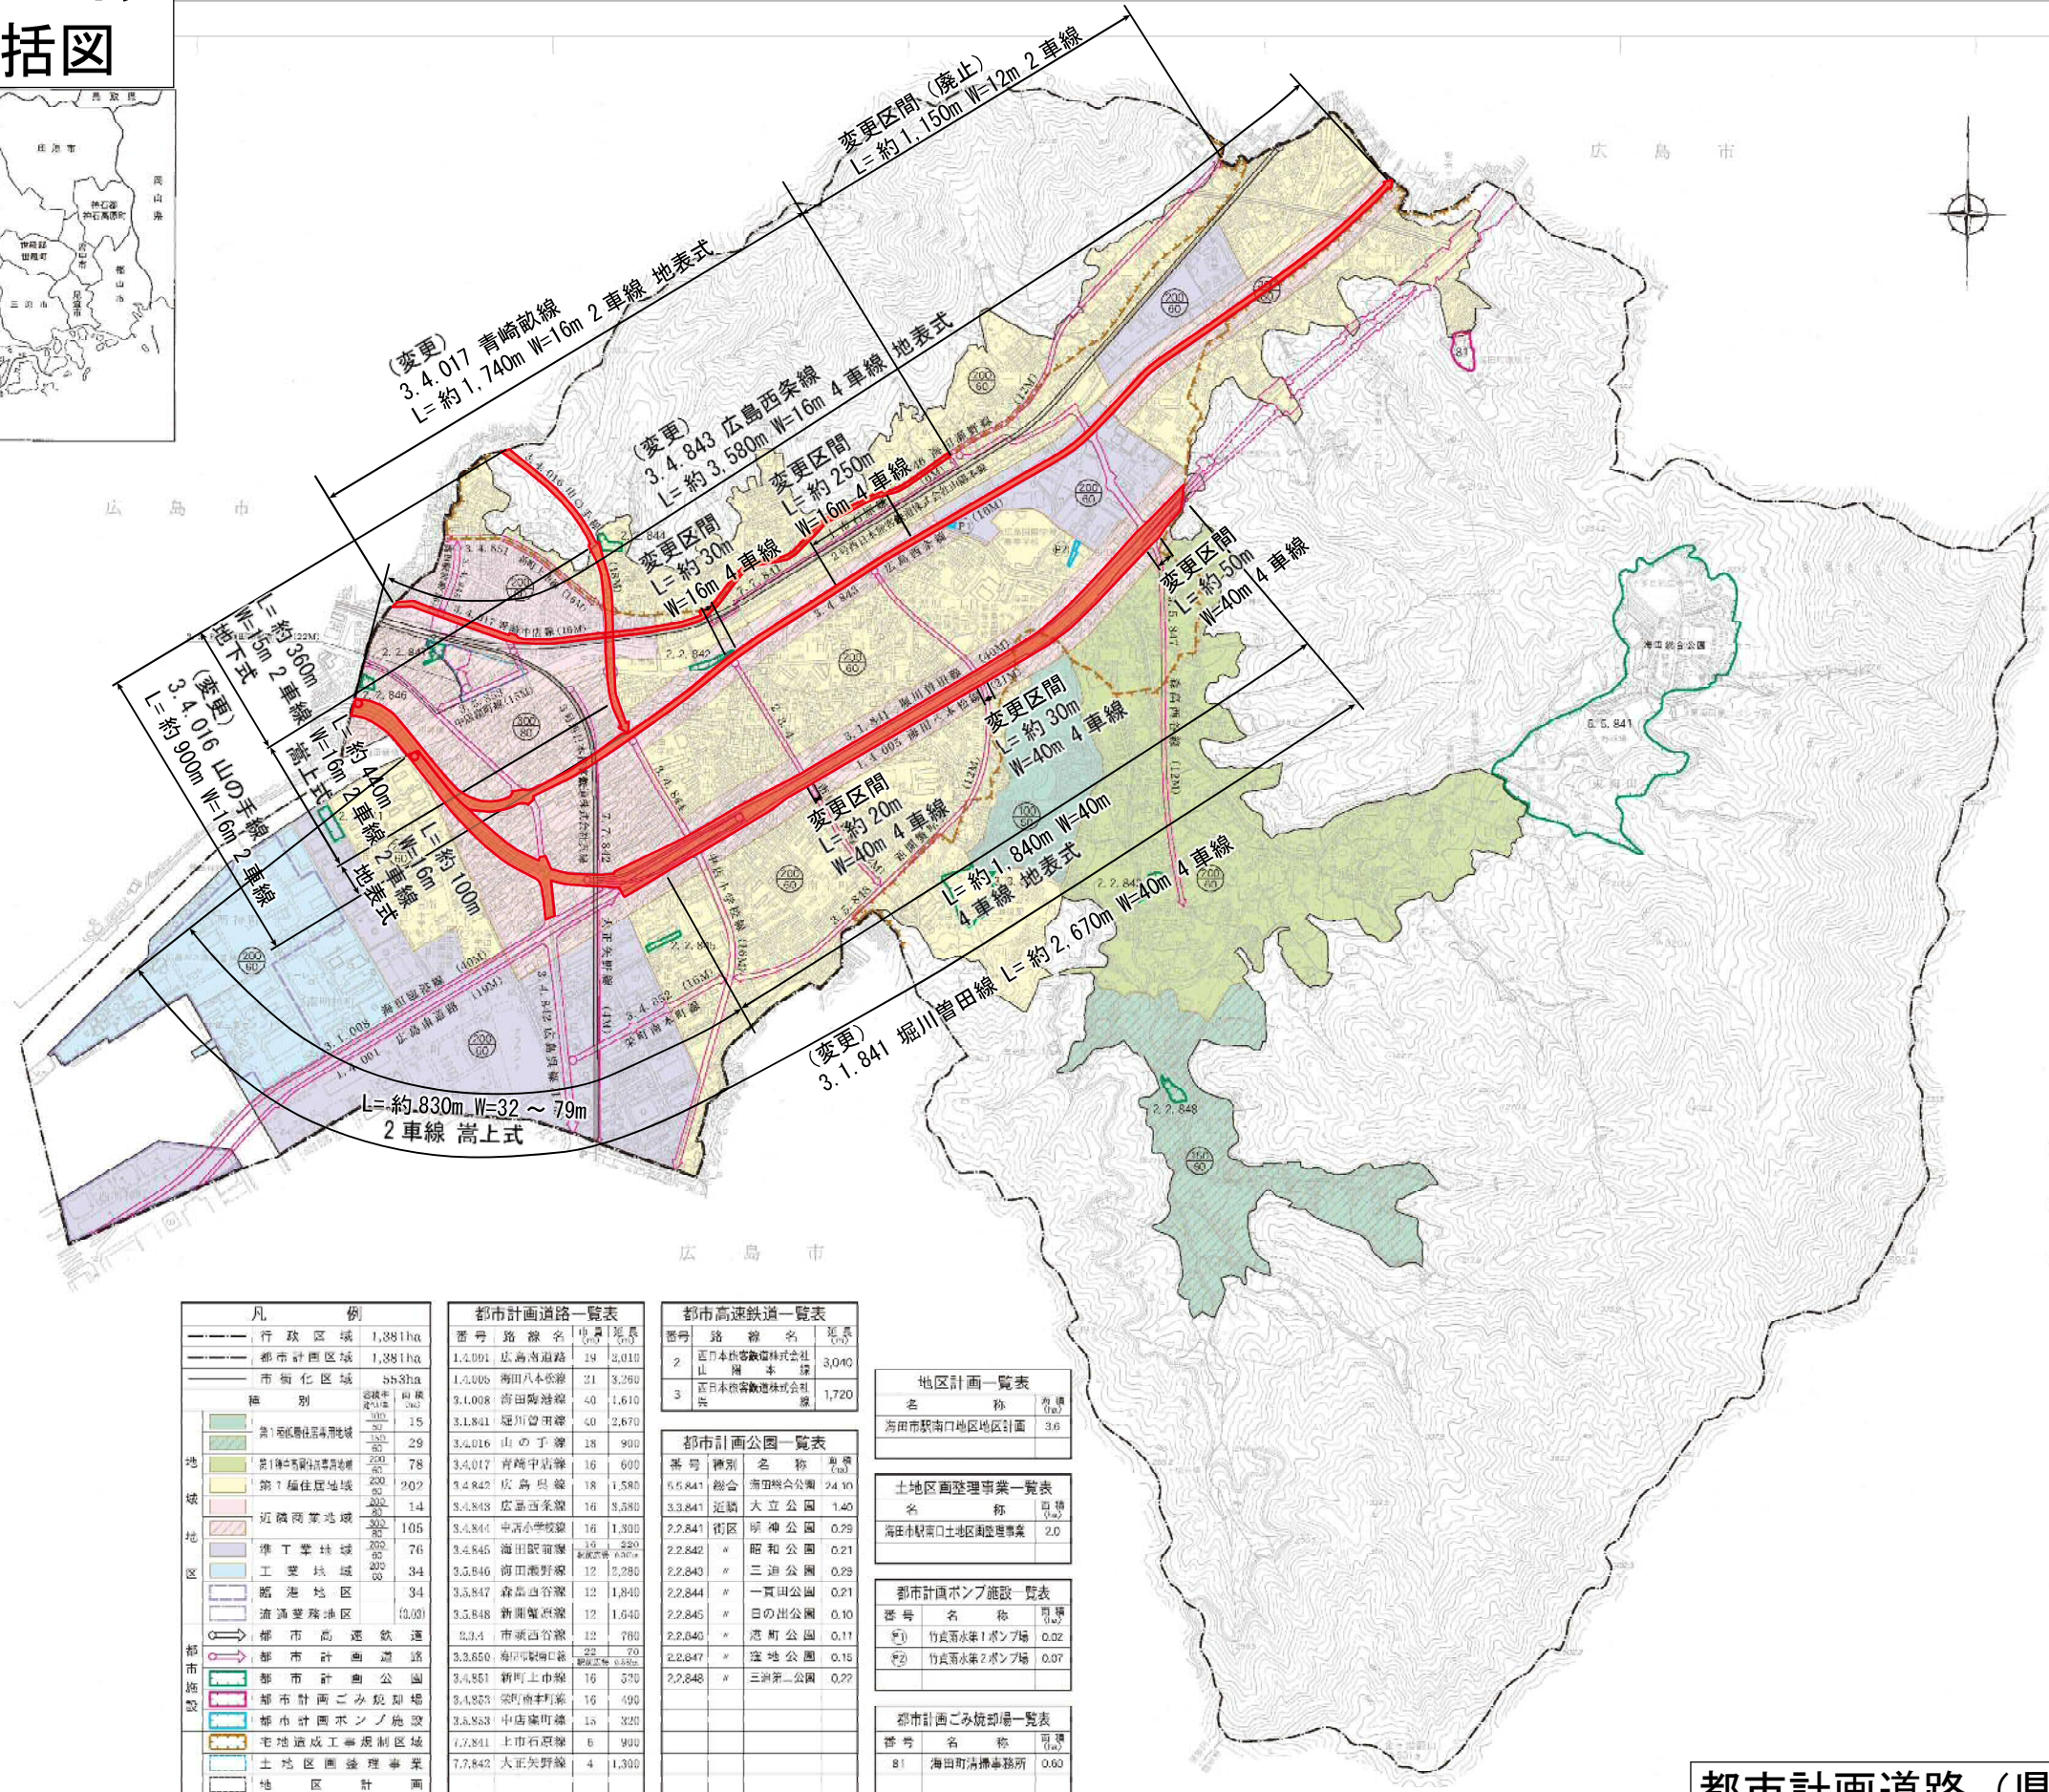

地区計画一覧表		
名 称	面積 (㎡)	
海田市駅南口地区地区計画	3.6	

土地区画整理事業一覧表		
名 称	面積 (㎡)	
海田小浜口土地区画整理事業	2.0	

都市計画ポンプ施設一覧表		
番 号	名 称	面積 (㎡)
第1	竹島高水第1ポンプ場	0.02
第2	竹島高水第2ポンプ場	0.07

都市計画ごみ焼却所一覧表		
番 号	名 称	面積 (㎡)
第1	海田町清掃事務所	0.60

海田町役場