



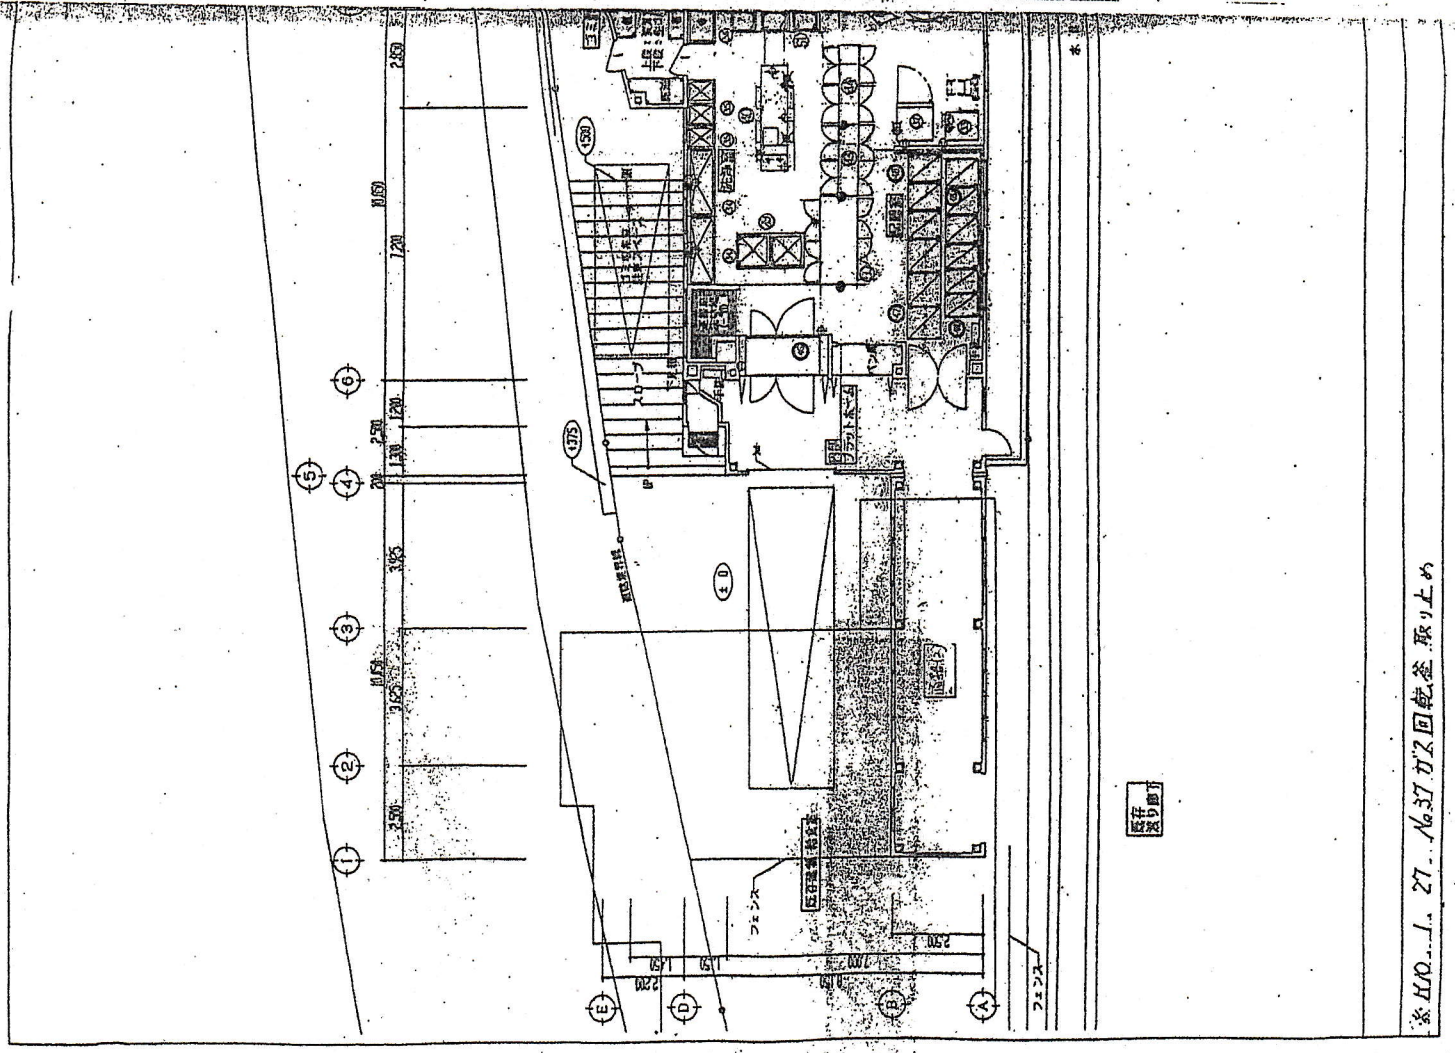

※ H10.1.27...16.37 ガス国検査 取り止め

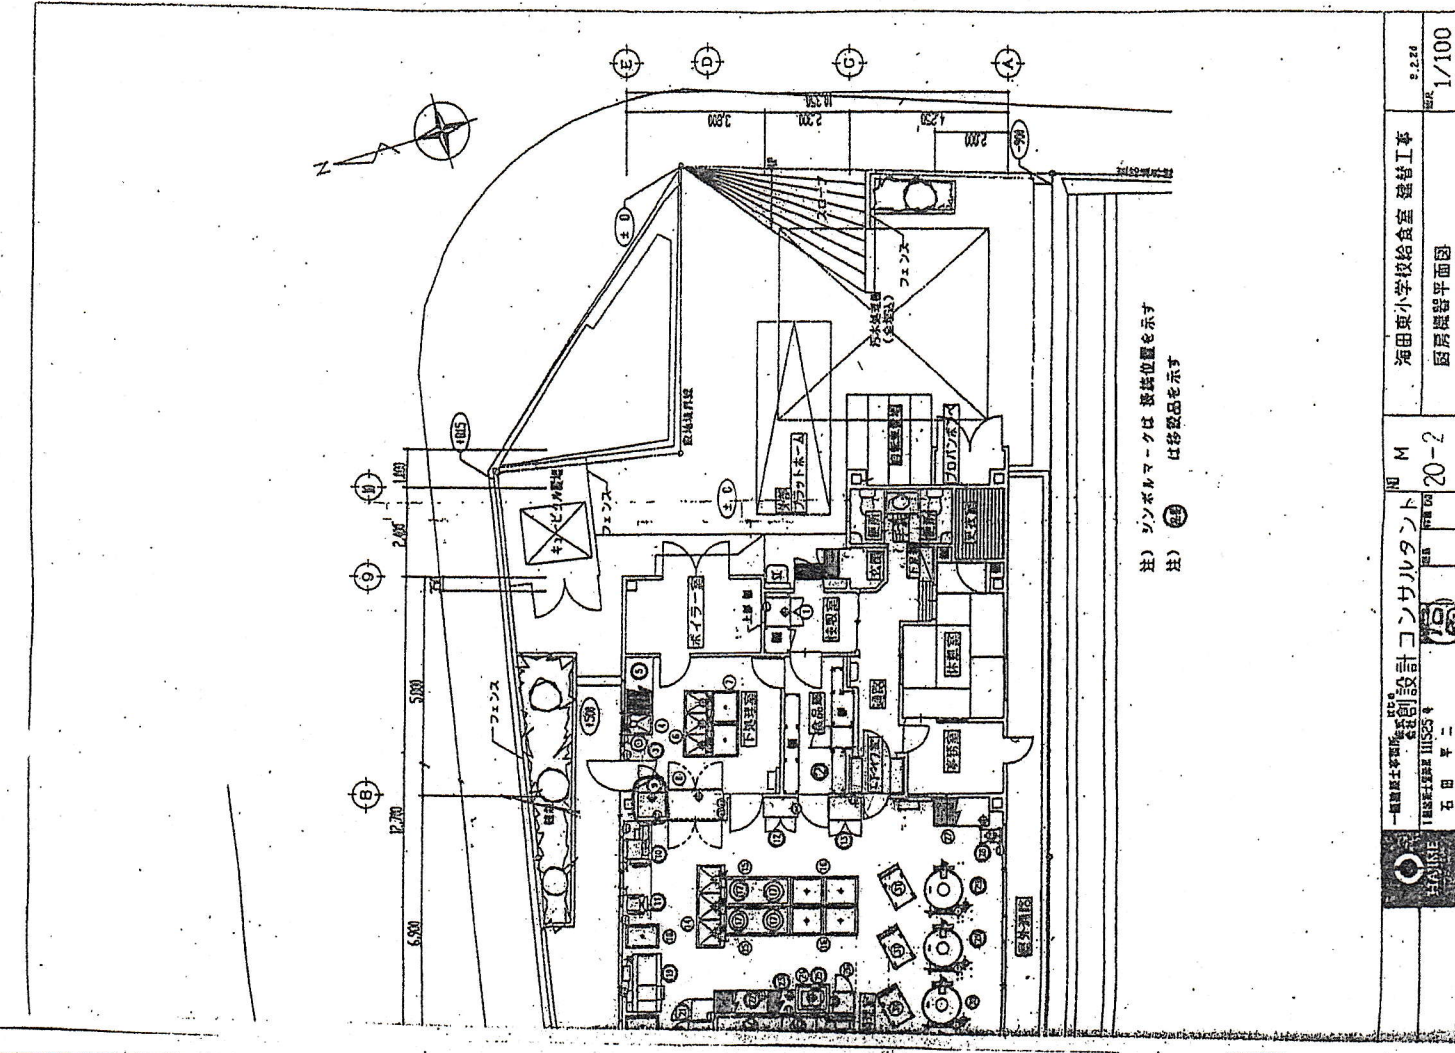

注) シンボルマークは 設備位置を示す
 注) (R) は移設品を示す

 一般建築士事務所 建築設計事務所 建築士事務所 石田 幸二	設計コンサルタント M 20-2	海田東小学校給食室 増設工事 図面機器平面図 9.2.24 1/100
--	------------------------	--