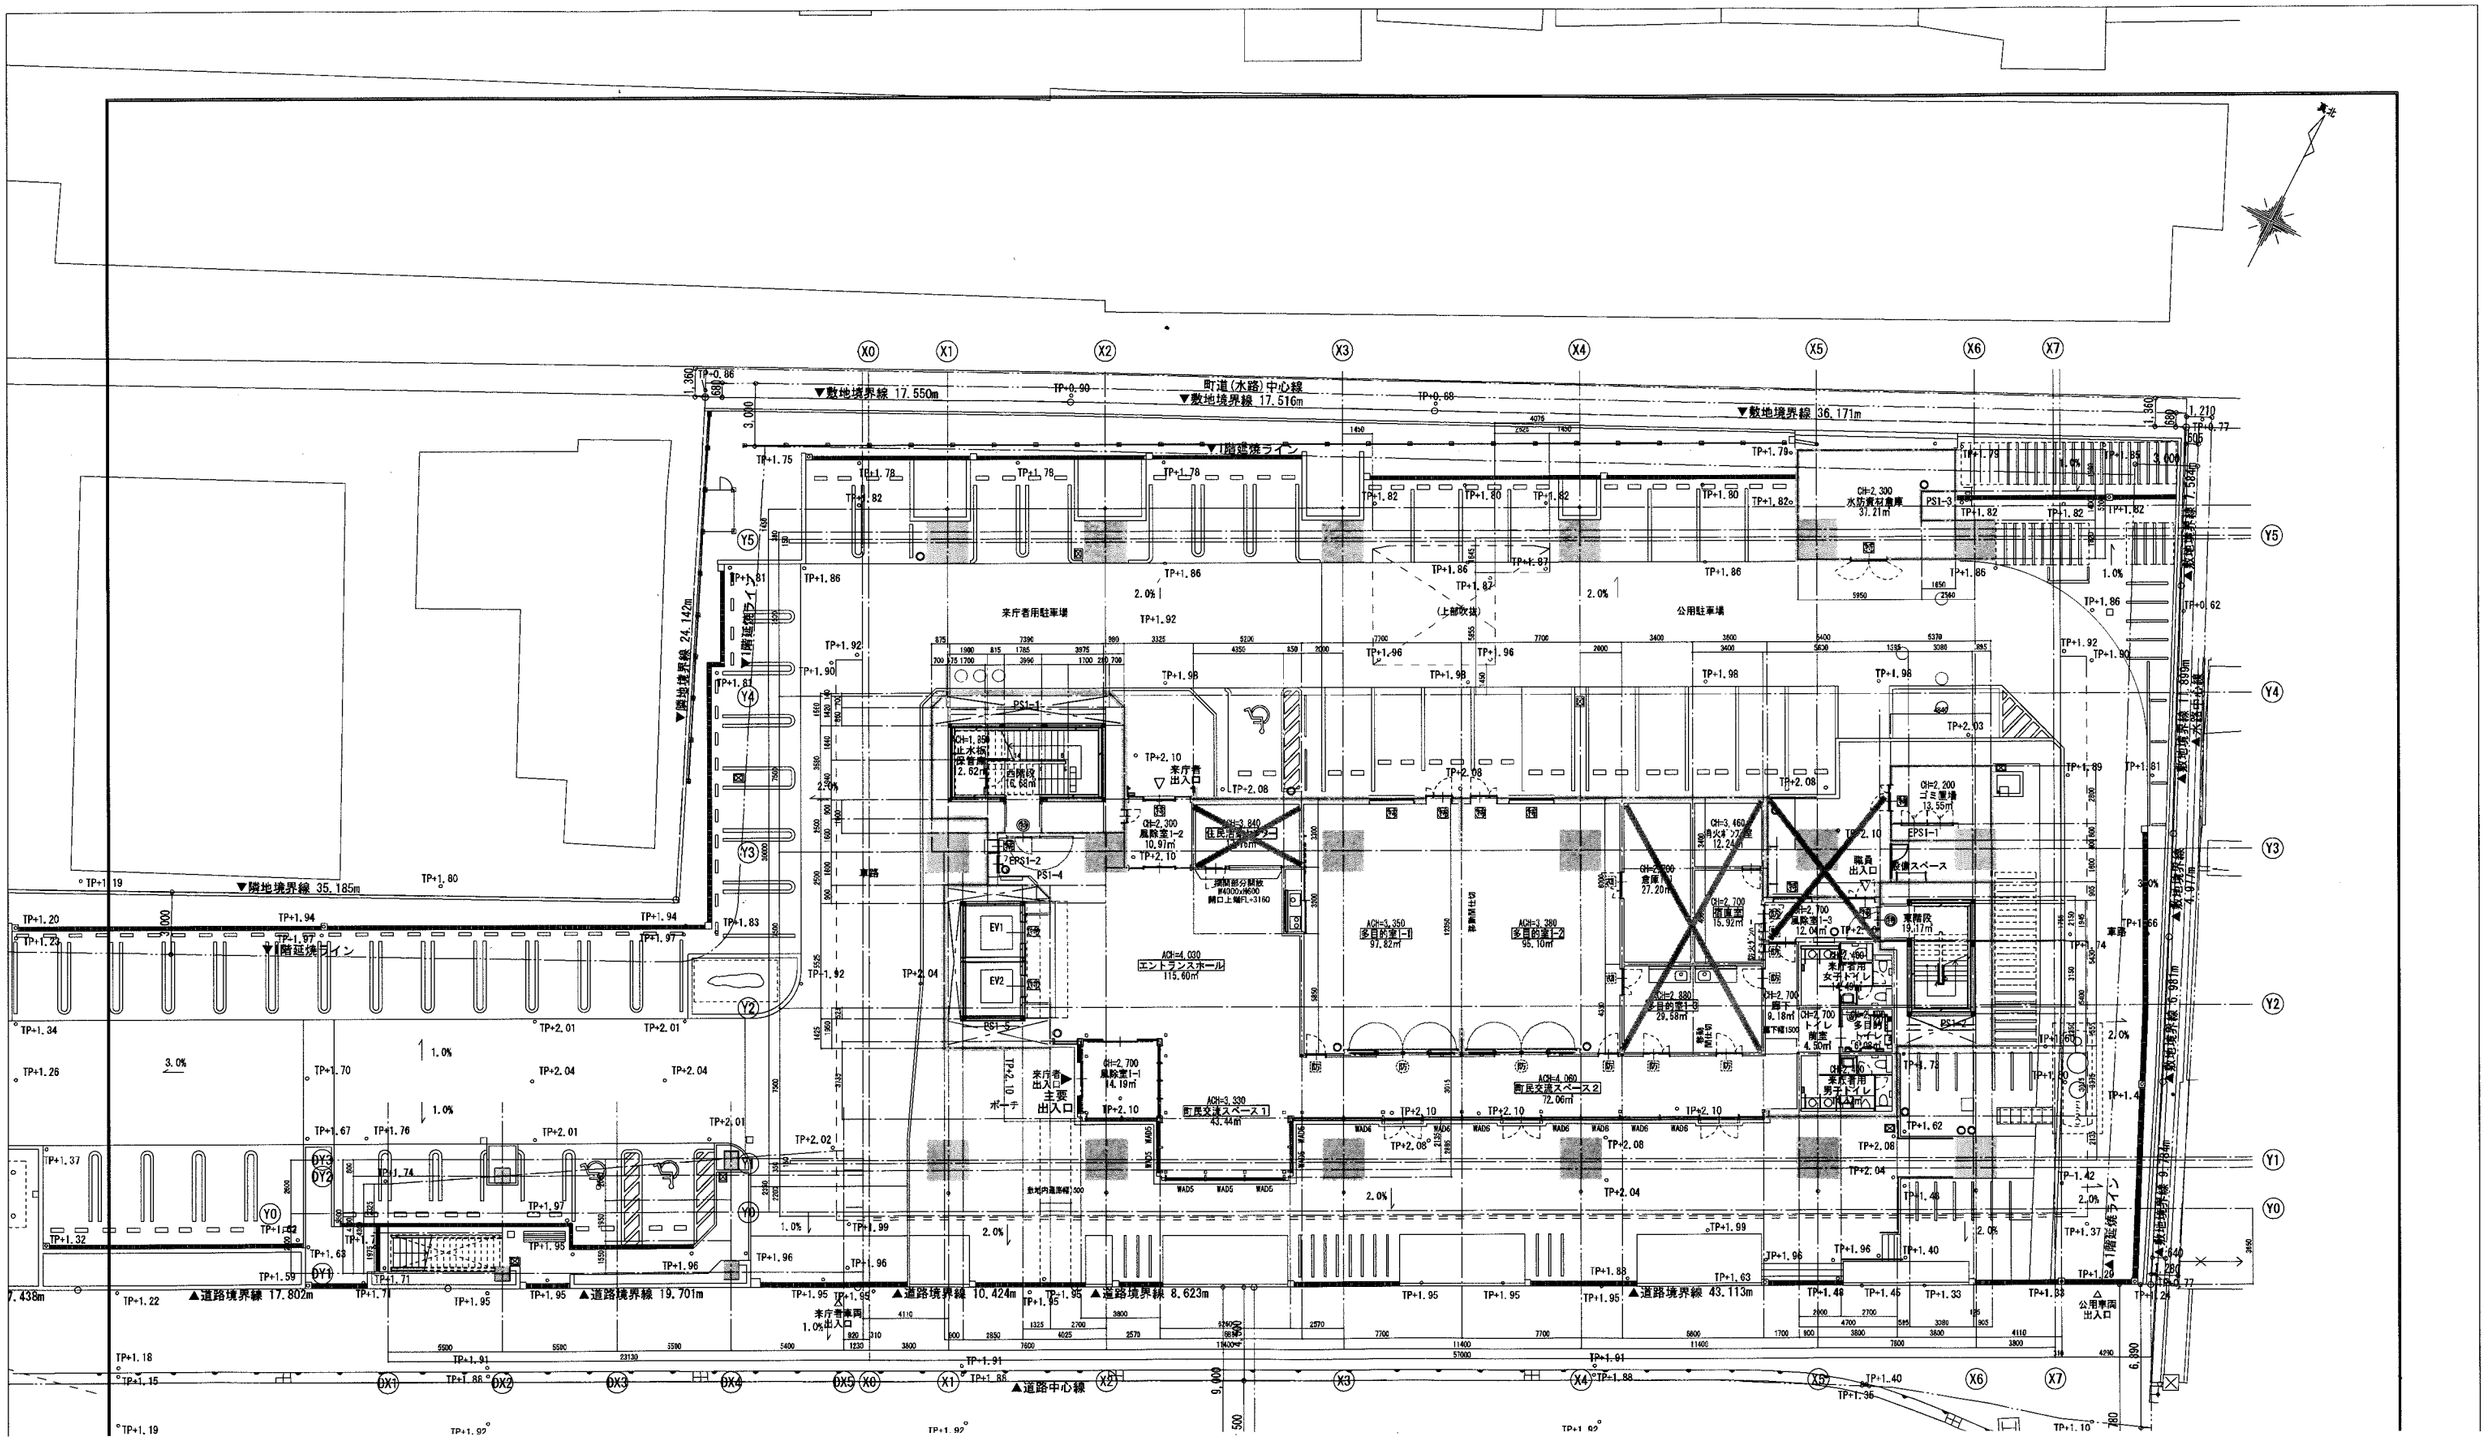
▼敷地境界線 17.550m
町道(水路)中心線
▼敷地境界線 17.516m
▼敷地境界線 36.171m
▼隣地境界線 35.185m
▼隣地境界線 24.142m
▼1階延焼ライン
▼1階延焼ライン
▼1階延焼ライン
来庁者用駐車場
公用駐車場
(上部吹抜)
来庁者出入口
来庁者出入口
主要出入口
来庁者車両出入口
職員出入口
公用車両出入口
車路
車路
EV1
EV2
PS1-1
PS1-2
PS1-3
PS1-4
EPS1-1
EPS1-2
CH=2.300 水防資材倉庫 37.21m
CH=1.850 止水板 保管庫 2.62m
西階段 16.68m
CH=2.300 風除室1-2 10.91m
住民交流スペース 1 15.75m
ACH=4.030 エントランスホール 115.60m
ACH=3.350 多目的室1-1 97.82m
ACH=3.380 多目的室1-2 95.10m
CH=2.700 倉庫 27.20m
CH=2.700 宿直室 15.92m
CH=3.460 消火ポンプ室 12.24m
CH=2.200 ゴミ置場 13.55m
設備スペース
CH=2.700 風除室1-3 12.04m
CH=2.700 風除室1-1 14.19m
ACH=3.330 住民交流スペース 1 43.44m
ACH=4.060 住民交流スペース 2 72.06m
CH=2.700 倉庫 9.18m
CH=2.700 廊下 4.90m
来庁者用 女子トイレ 14.40m
来庁者用 男子トイレ 14.40m
多目的トイレ 6.08m
東階段 19.17m
▲道路境界線 17.802m
▲道路境界線 19.701m
▲道路境界線 10.424m
▲道路境界線 8.623m
▲道路境界線 43.113m
▲道路中心線
▲敷地境界線 6.987m
▲敷地境界線 4.977m
▲敷地境界線 9.784m
▲1階延焼ライン