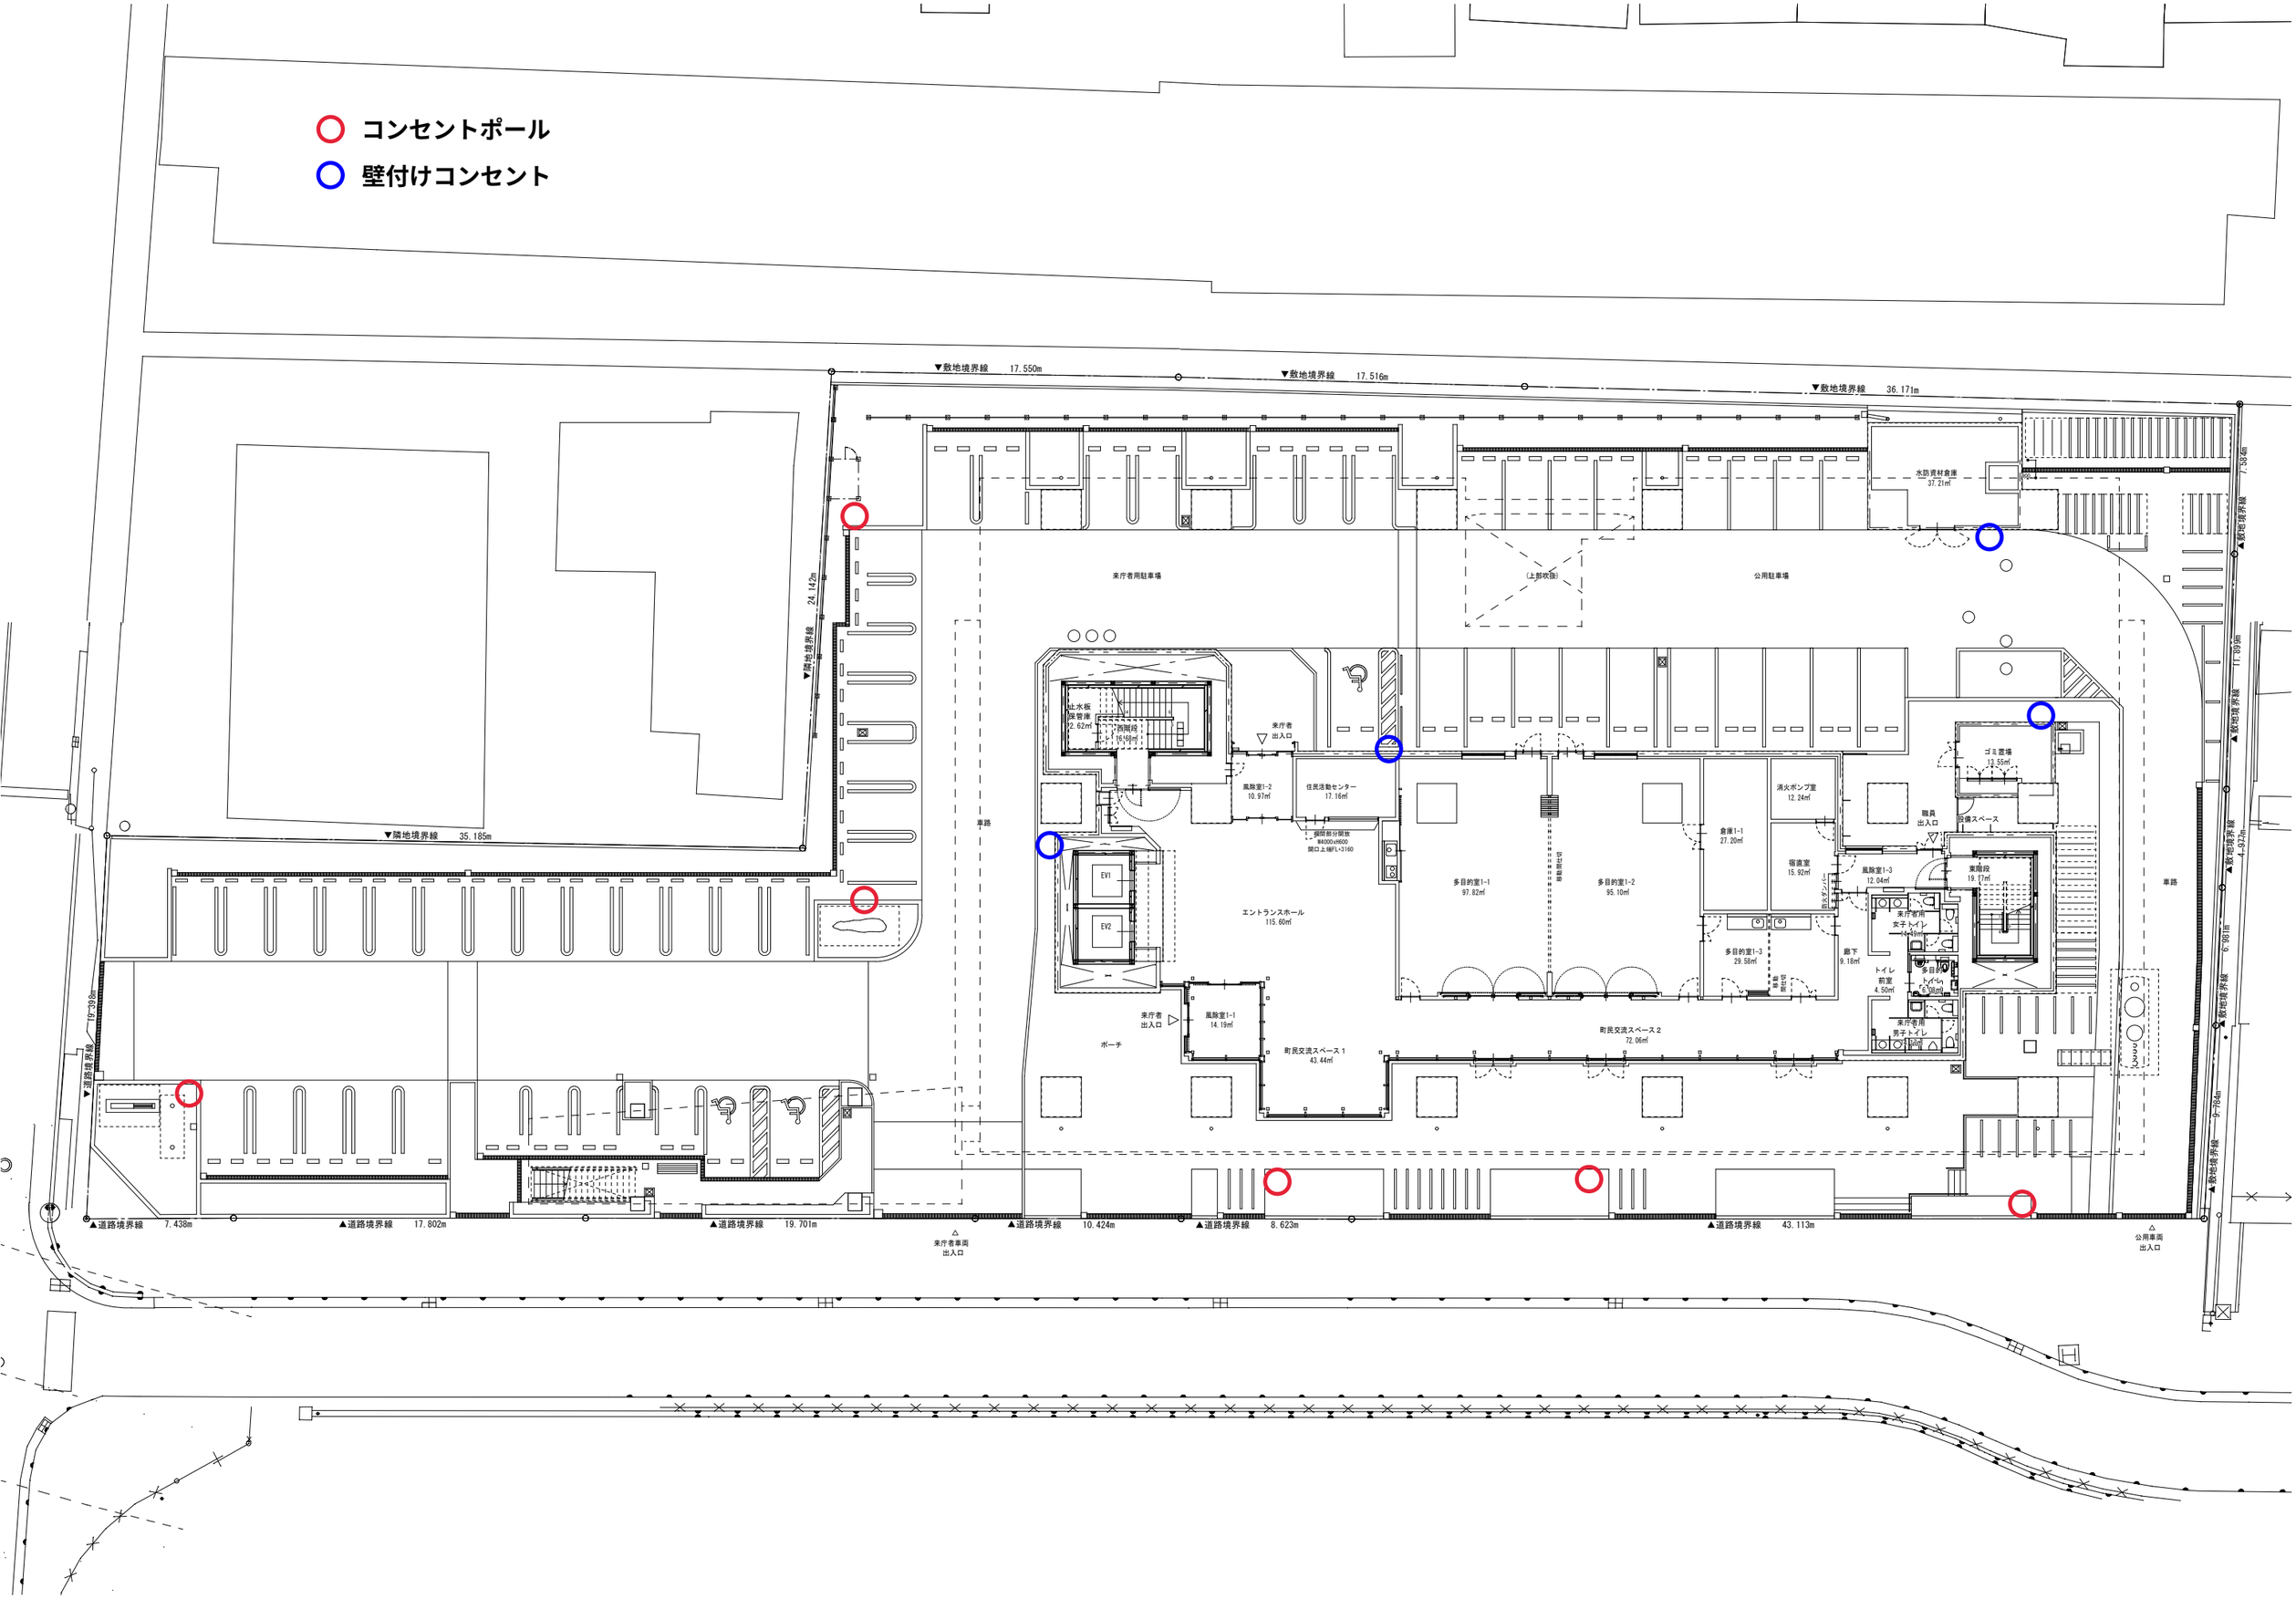
コンセントポール
壁付けコンセント
▼敷地境界線 17.550m
▼敷地境界線 17.516m
▼敷地境界線 36.171m
▼敷地境界線 24.142m
▼隣地境界線 35.185m
▼道路境界線 19.308m
▲敷地境界線 7.534m
▲敷地境界線 11.839m
▲敷地境界線 4.937m
▲敷地境界線 6.901m
▲敷地境界線 7.794m
▲道路境界線 7.438m
▲道路境界線 17.802m
▲道路境界線 19.701m
▲道路境界線 10.424m
▲道路境界線 8.623m
▲道路境界線 43.113m
来庁者用駐車場
(上部吹抜)
公用駐車場
水防資材倉庫
37.21㎡
止水板
保管庫
2.62㎡
消防用
16.16㎡
来庁者
出入口
風除室1-2
10.97㎡
住民活動センター
17.16㎡
倉庫1-1
27.20㎡
消火ポンプ室
12.24㎡
ゴミ置場
13.55㎡
職員
出入口
設備スペース
車路
EV1
EV2
エントランスホール
115.60㎡
多目的室1-1
97.82㎡
多目的室1-2
95.10㎡
宿直室
15.92㎡
風除室1-3
12.04㎡
東階段
19.17㎡
来庁者用
女子トイレ
11.49㎡
多目的
トイレ
3.98㎡
来庁者用
男子トイレ
11.49㎡
廊下
9.18㎡
トイレ
前室
4.50㎡
多目的室1-3
29.58㎡
来庁者
出入口
風除室1-1
14.19㎡
ポーチ
町民交流スペース 1
43.44㎡
町民交流スペース 2
72.06㎡
来庁者車両
出入口
公用車両
出入口