


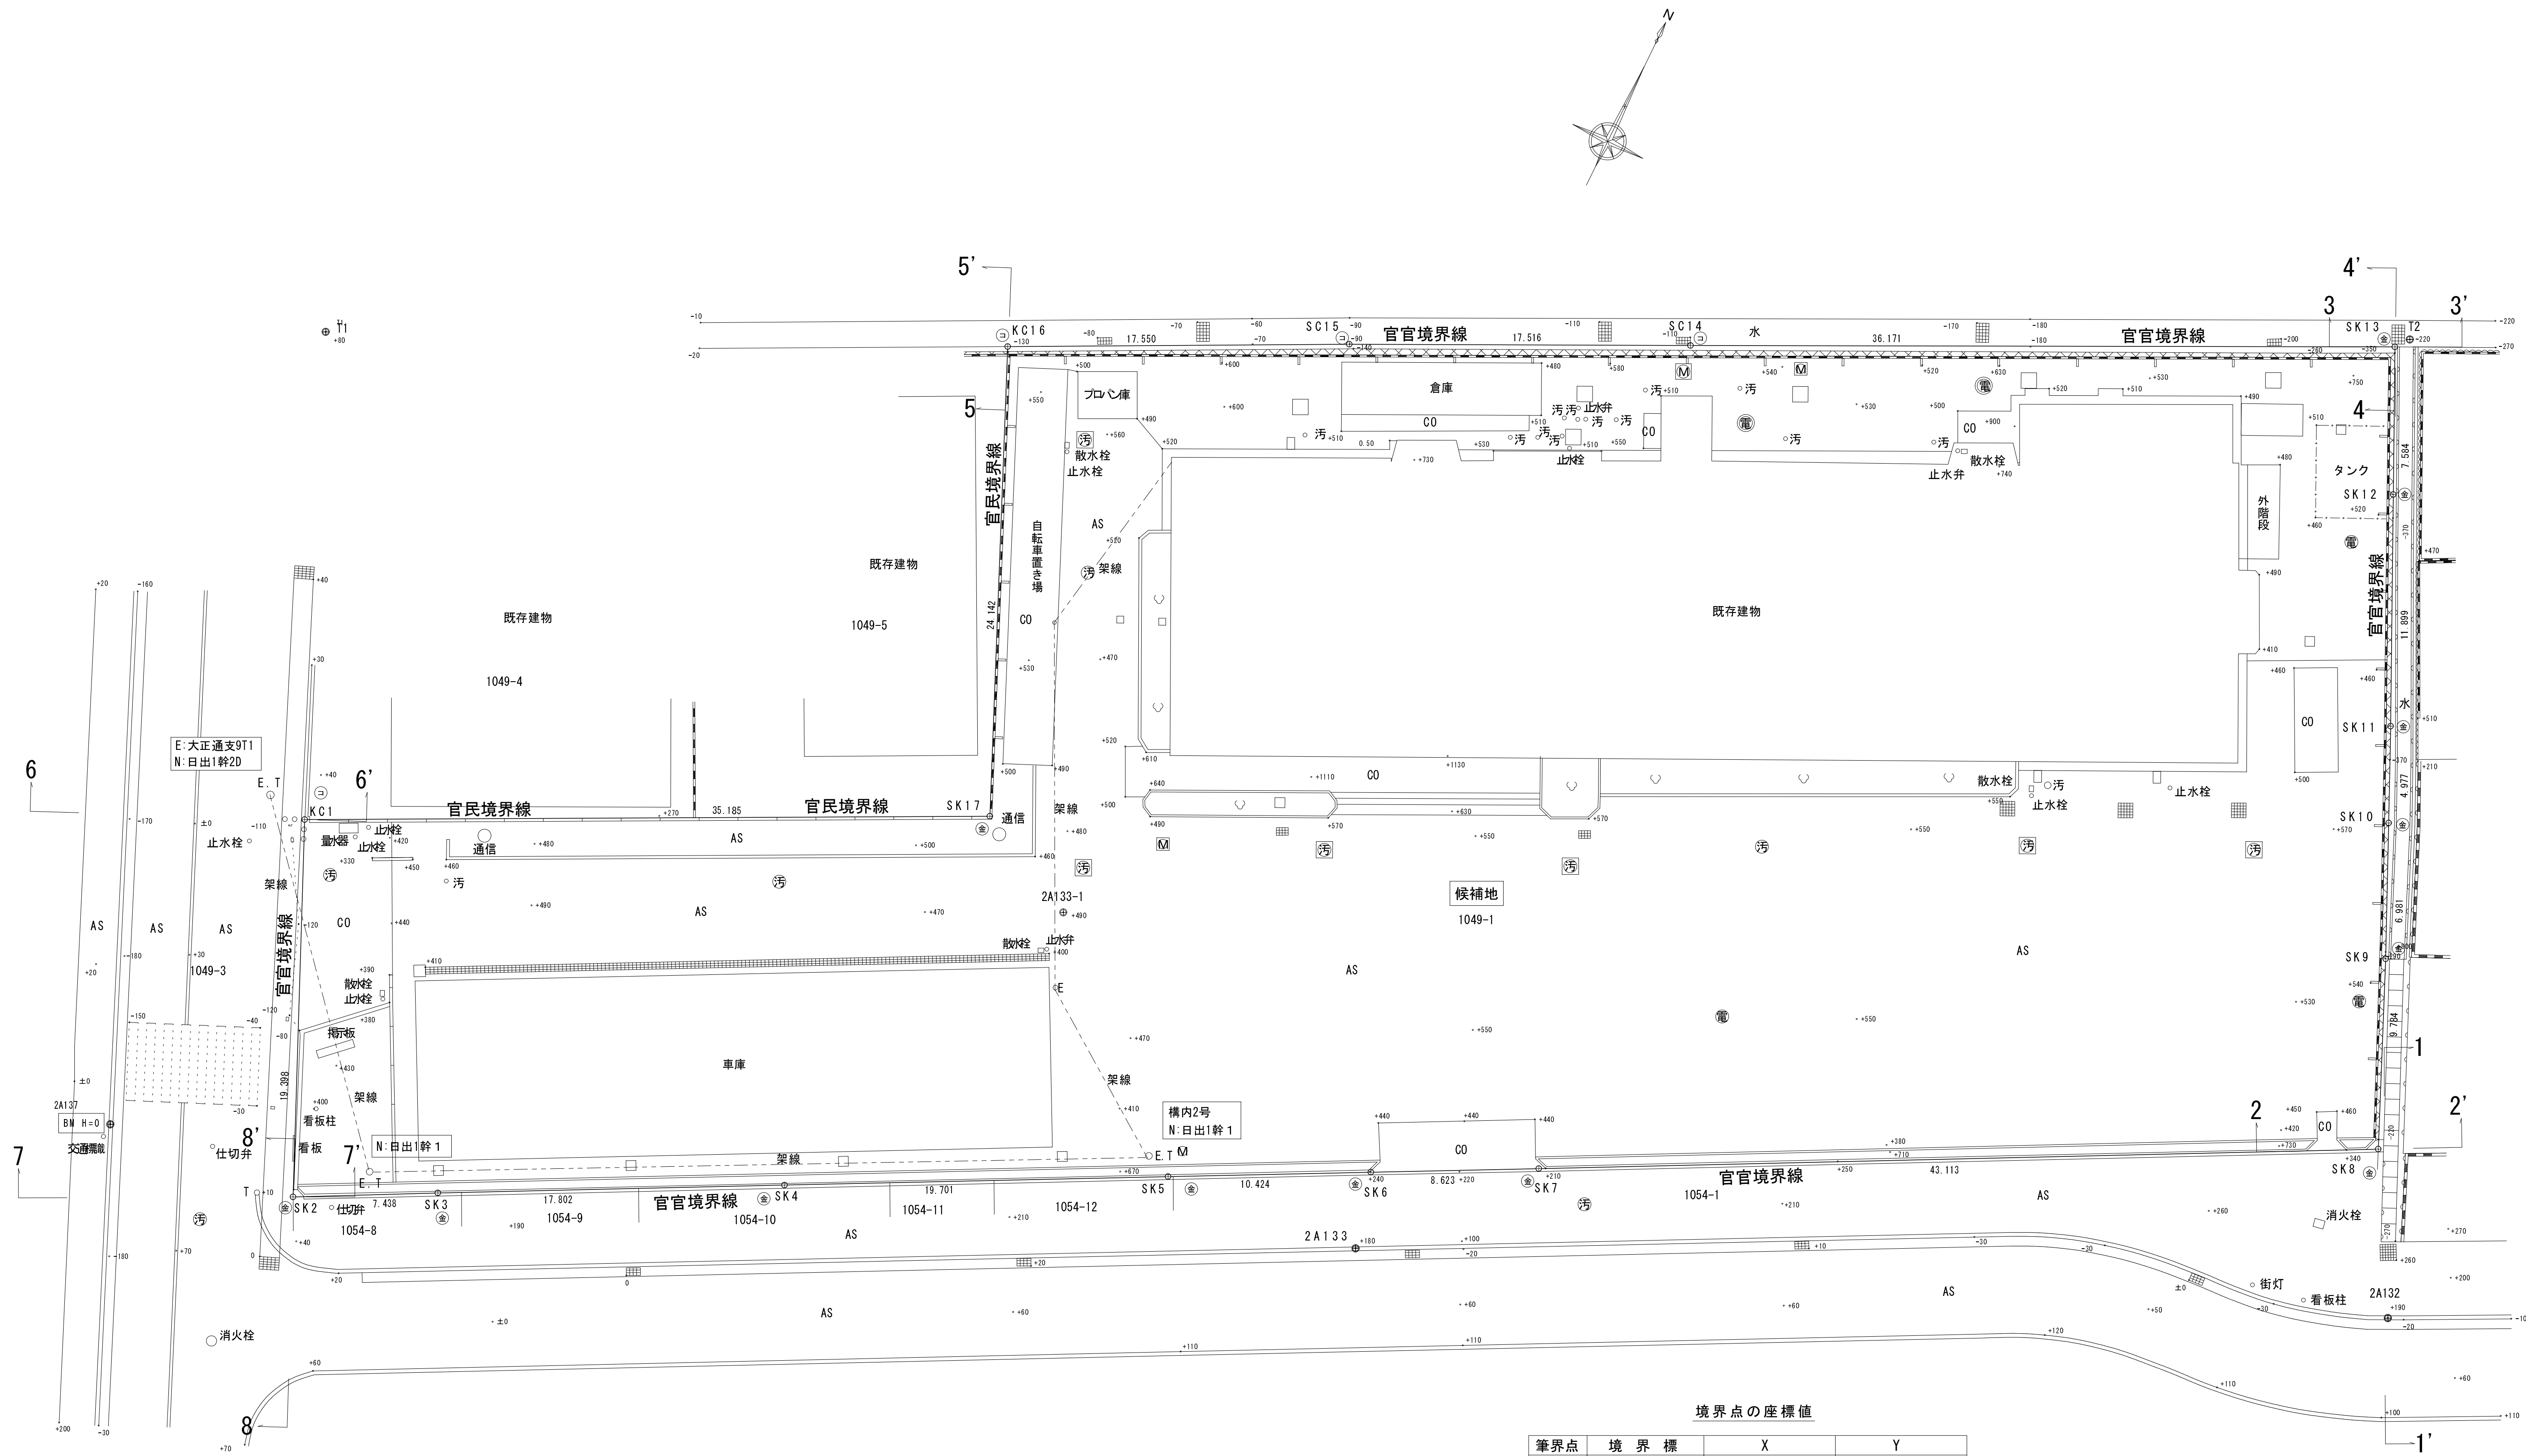

基準点の座標値			
点 名	標 識	X	Y
2A133-1	金属標	-181179.860	33966.003
2A133	金属標	-181188.794	33987.059
2A132	金属標	-181168.774	34036.271
T2	金属標	-181123.100	34015.244
T1	金属標	-181169.662	33918.888
2A137	金属標	-181211.097	33926.795
10A81	金属標	-181270.212	33960.312

境界点の座標値			
筆界点	境 界 標	X	Y
KC1	既設 コンクリート杭	-181192.650	33928.895
SK2	新設 金属標	-181210.337	33936.861
SK3	新設 金属標	-181206.893	33943.454
SK4	新設 金属標	-181198.727	33959.273
SK5	新設 金属標	-181189.702	33976.785
SK6	新設 金属標	-181184.932	33986.054
SK7	新設 金属標	-181180.988	33993.722
SK8	新設 金属標	-181161.192	34032.021
SK9	新設 金属標	-181152.239	34028.074
SK10	新設 金属標	-181145.898	34025.155
SK11	新設 金属標	-181141.381	34023.065
SK12	新設 金属標	-181130.627	34017.971
SK13	新設 金属標	-181123.774	34014.723
SC14	新設 コンクリート杭	-181139.570	33982.183
SC15	新設 コンクリート杭	-181147.188	33966.410
KC16	既設 コンクリート杭	-181154.989	33950.689
SK17	新設 金属標	-181177.072	33960.444

筆	界	境 界 標 の 種 類
⊙	金	属 標
⊖	金	属 標
▽	プ	ラ ス テ ッ ク 杭
⊙	コ	ン ク リ ー ト 杭
⊕	木	杭
—	筆	界

資料番号	①	縮 尺	1 : 2 5 0
資 料 名	現 況 平 面 図		
場 所	安芸郡海田町南昭和町1049番1		